


RZUT NADSZYBIA

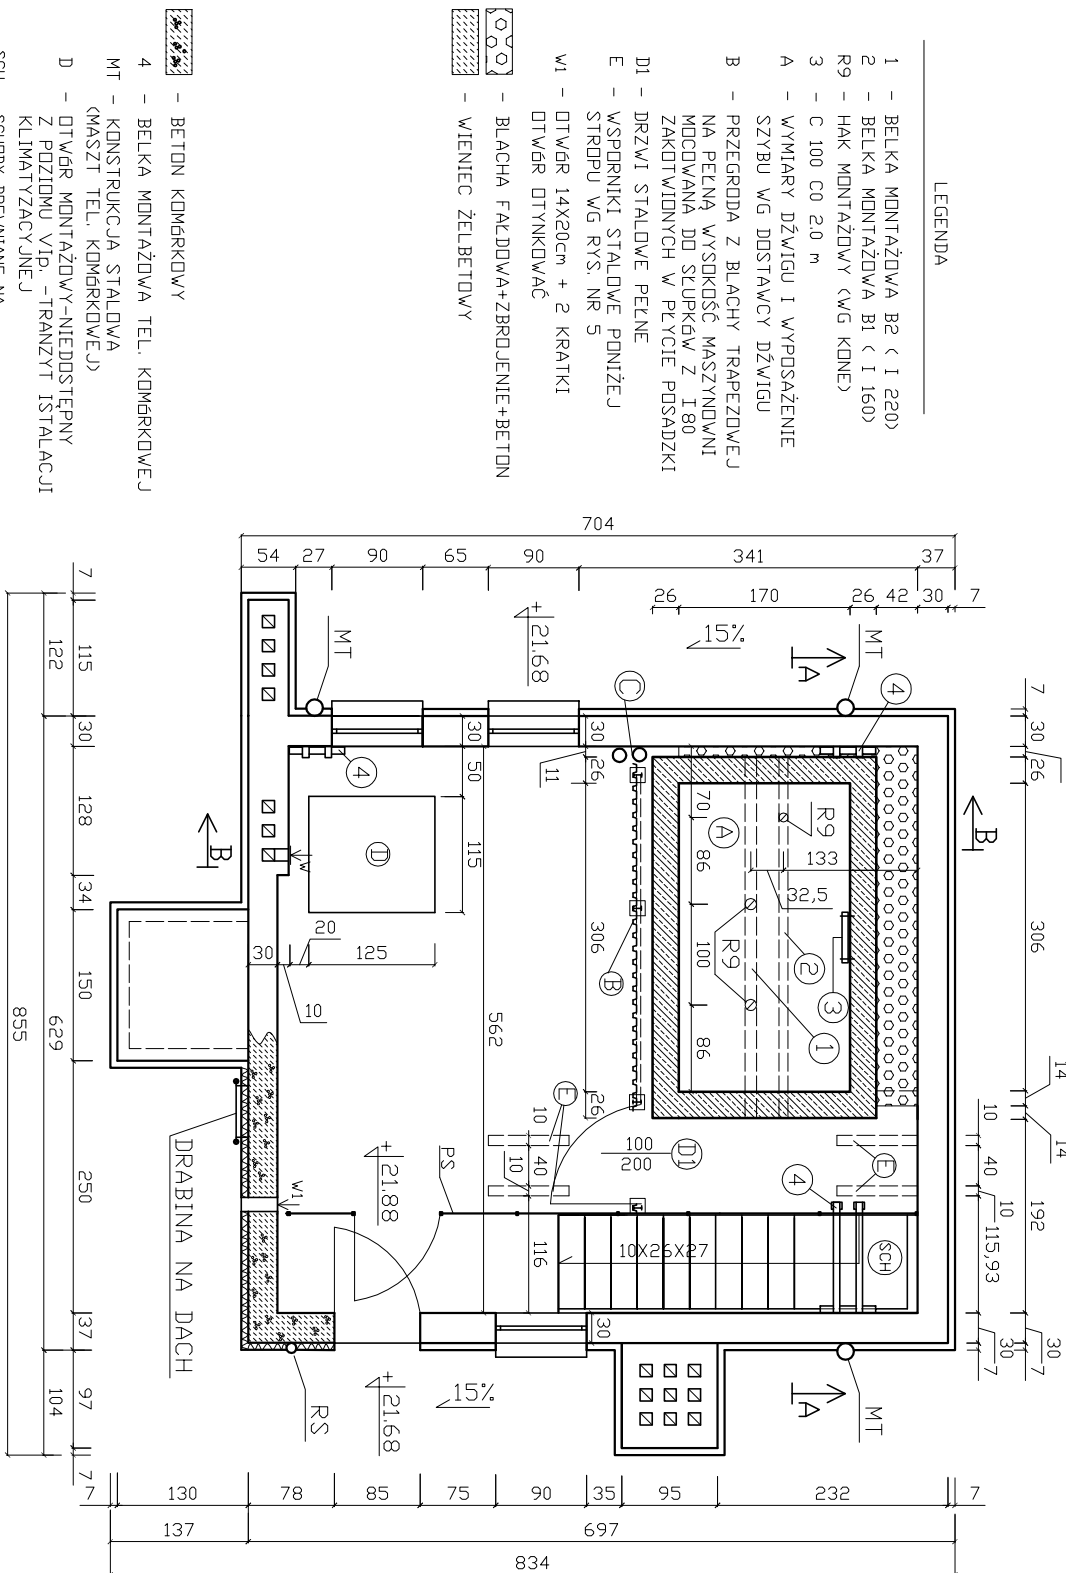

Beton B 15
Stal St3SX

© Komplexsowna Obshluga Investytsij Ewa Owsianowska 61-282 Poznań Os. Czachna 122/32		Poznań ul. Zielona 8 MODERNIZACJA SZYBU WINDOWEGO	
Opracowanie: inż. Ewa Owsianowska upr. nr 35398/Pw		Treść: RZUT NADSZYBIA	
Sprawdzał: mgr inż. Piotr Szychała upr. nr 64/Pw/91		Data: 09.2007	
		Skala: 1:50	
		Rys. nr 1	