


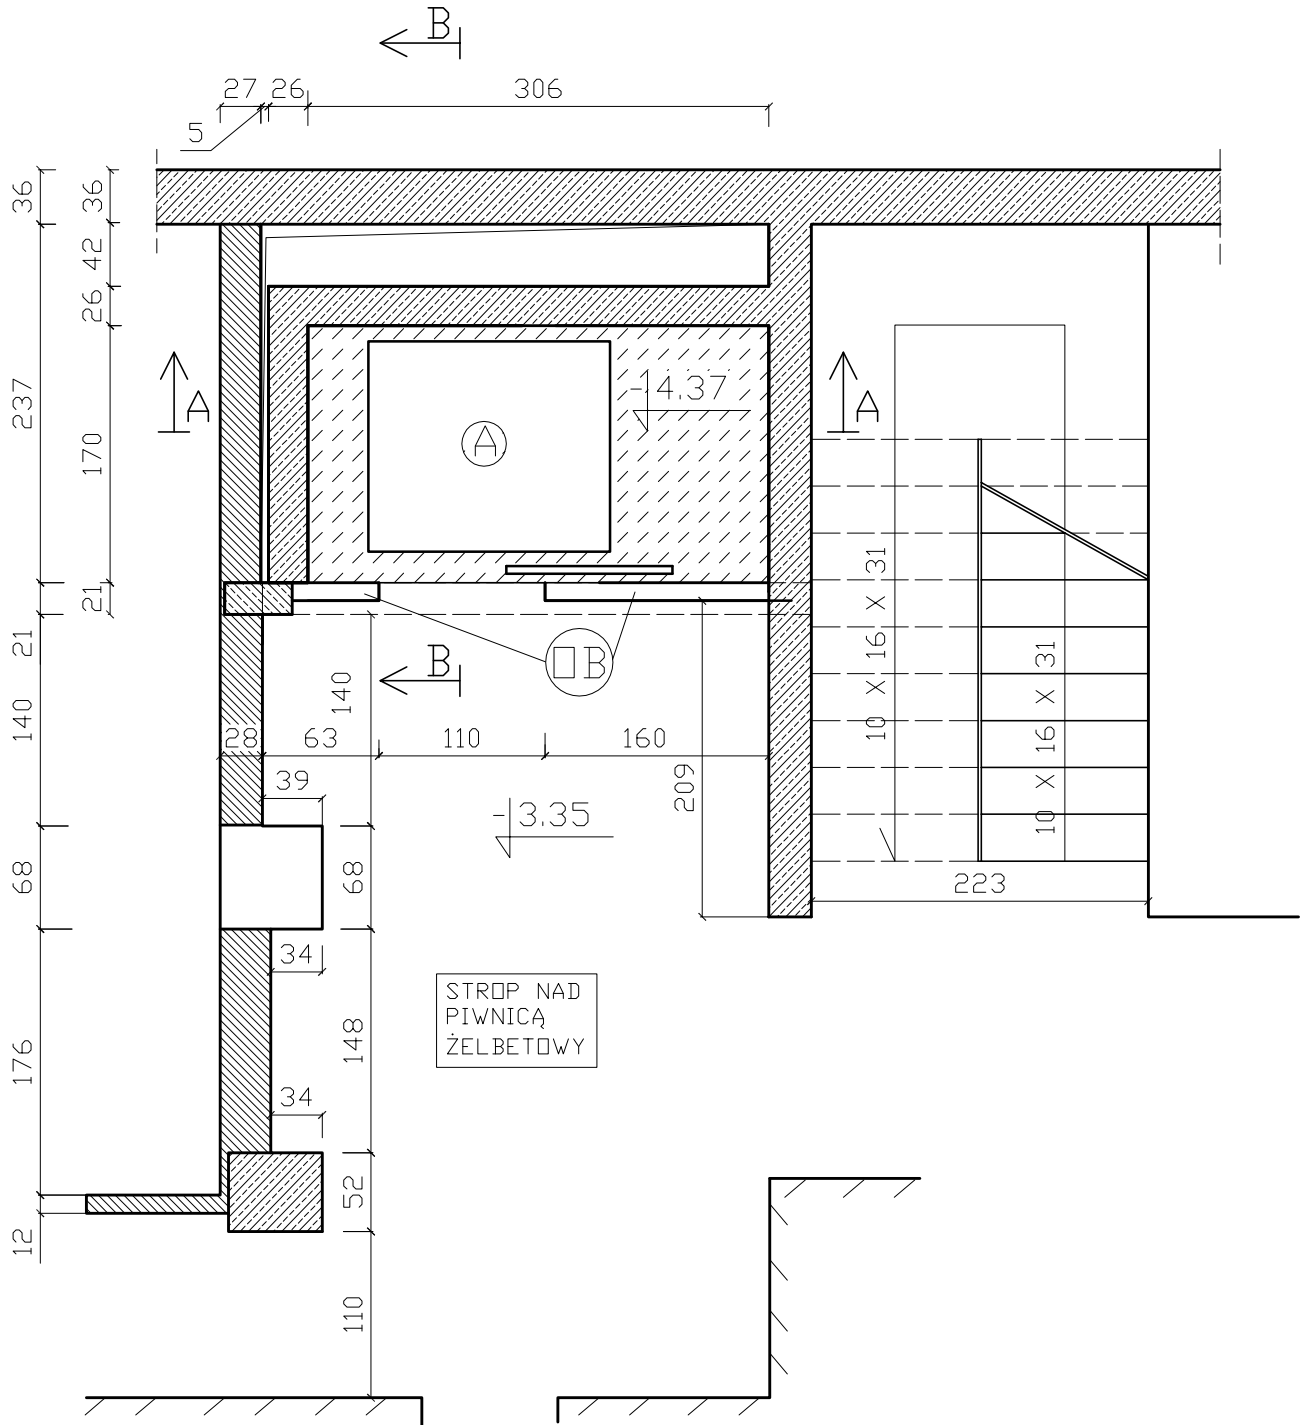


RZUT SZYBU NA POZIOMIE PIWNICY



STROP NAD
PIWNICĄ
ŻELBETOWY

LEGENDA

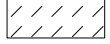-  - ŻELBET
-  - CEGŁA CERAMICZNA
-  - WYLEWKA Z BETONU B20 GR.15cm
ZBROJONA SIATKĄ Z PRĘTÓW $\phi 4.5$
□ OCZKACH 5x5 cm

- A - WYMIARY DŹWIGU I WYPOSAŻENIE
SZYBU WG DOSTAWCY DŹWIGU
- OB - OBUDOWA FRONTOWA SZYBU WG
DOSTAWCY DŹWIGU

© Kompleksowa Obsługa Inwestycji Ewa Owsianowska 61-292 Poznań Os. Czecha 122/32		Poznań ul. Zielona 8 MODERNIZACJA SZYBU WINDOWEGO	
Opracowanie: inż. Ewa Owsianowska upr. nr 353/86/Pw mgr inż. Michał Babiak		Treść: RZUT SZYBU NA POZIOMIE PIWNICY	
Sprawdził: mgr inż. Piotr Spychała upr. nr 64/PW/91		Data: 09.2007	Skala: 1:50
			Rys. nr 3