

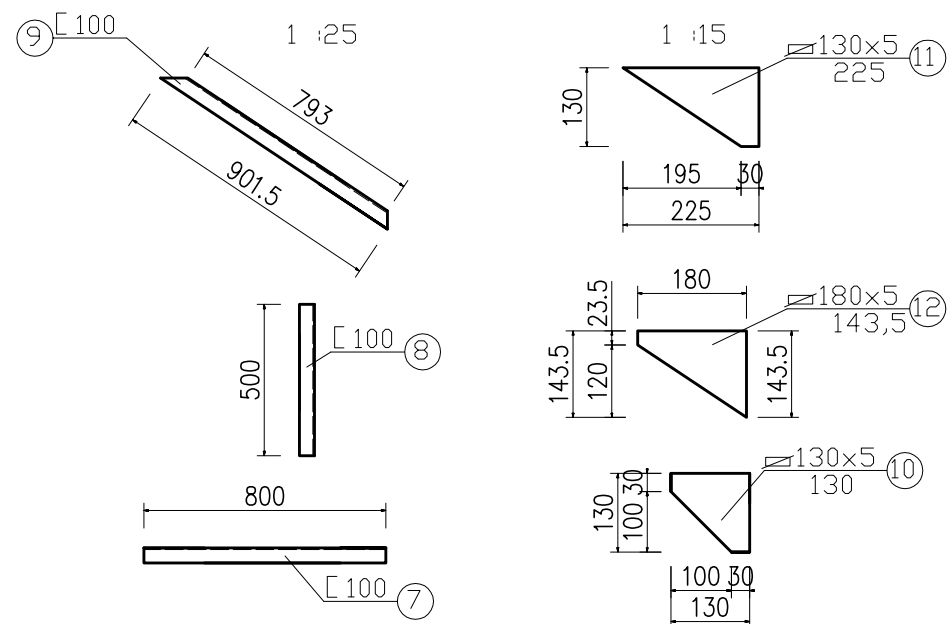


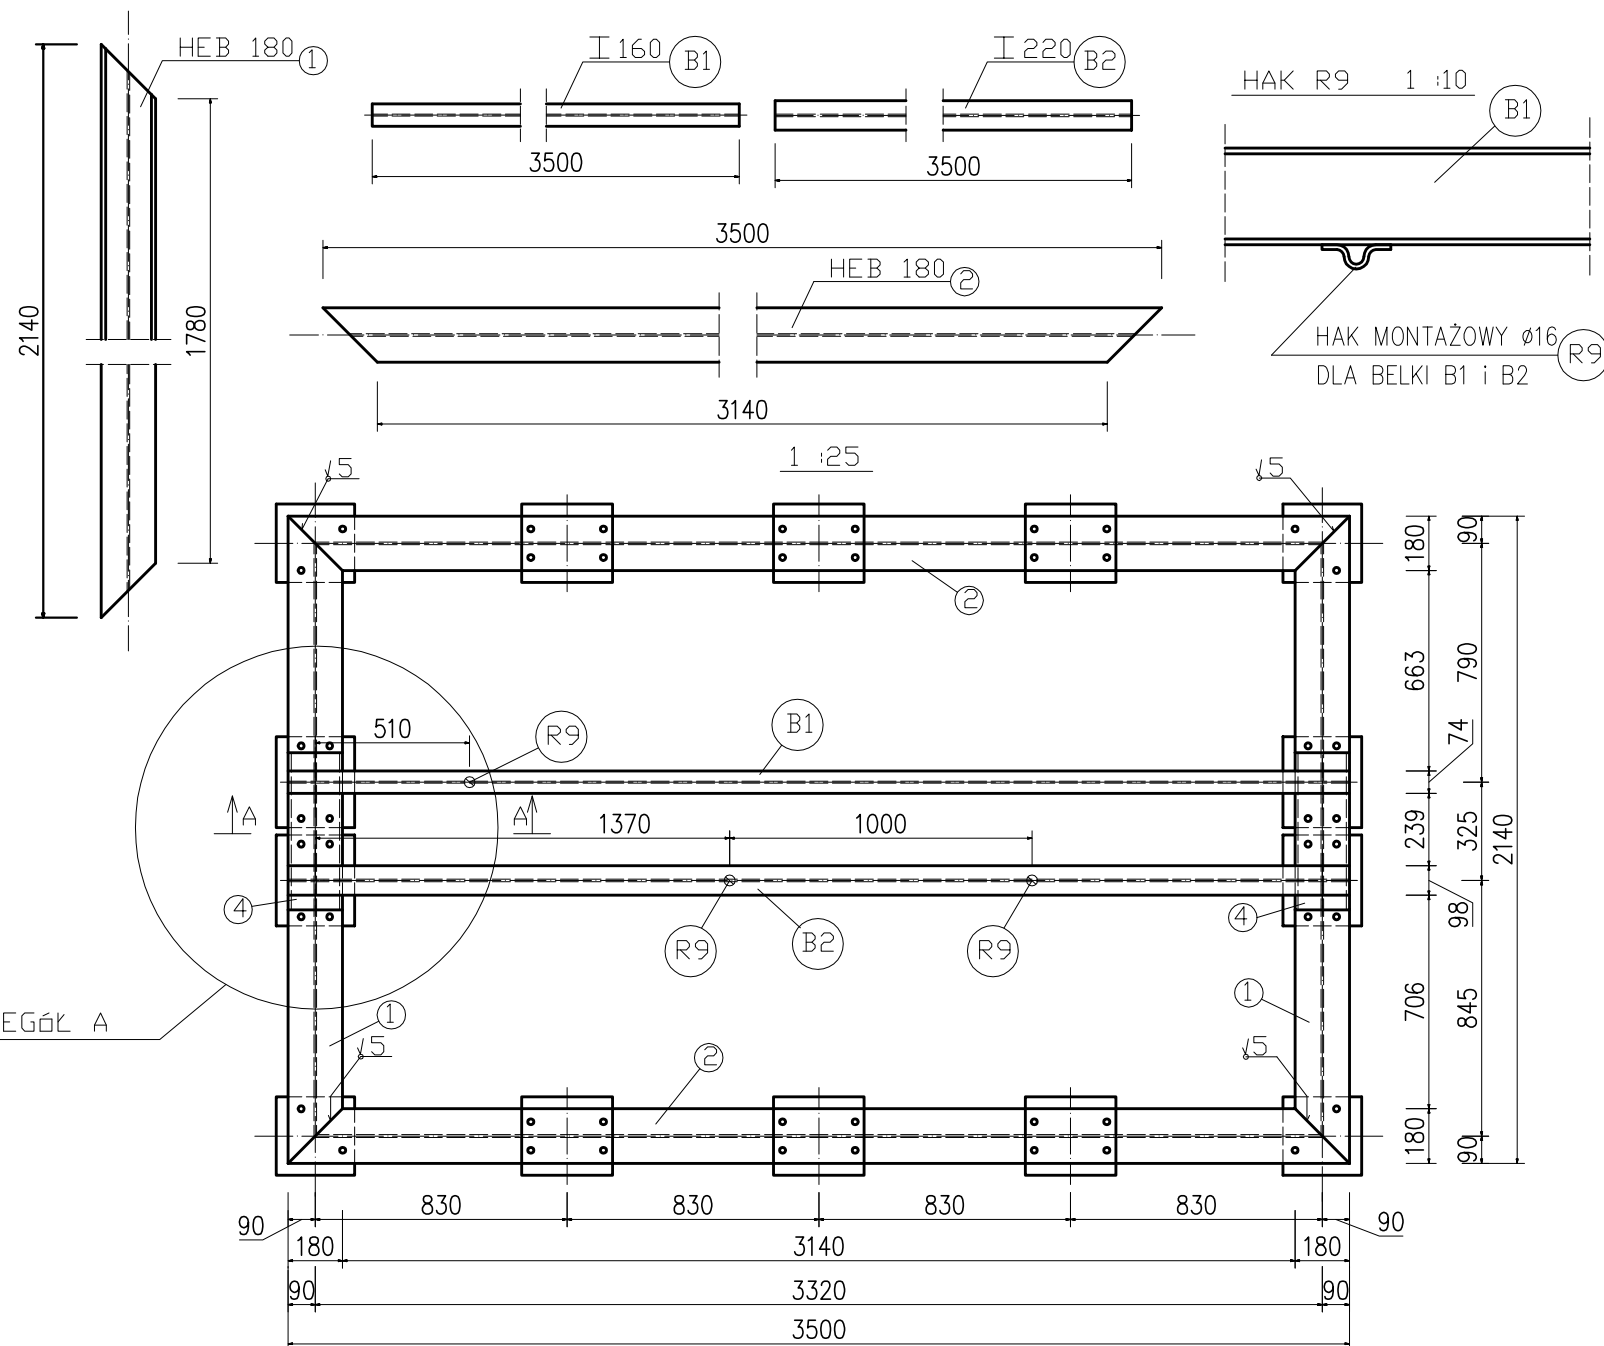

SZCZEGÓŁ A 1 :15

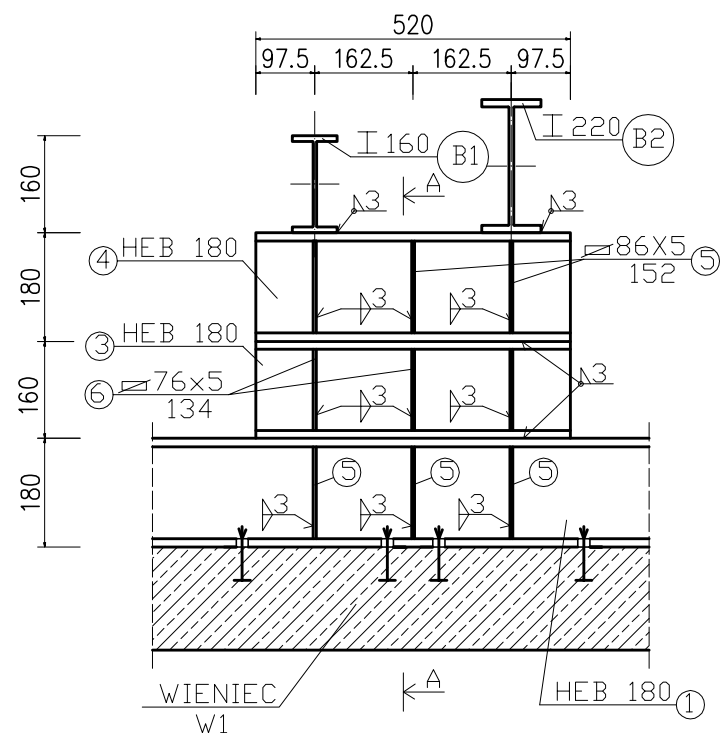

UWAGA:
POZIOM OPARCIA BELEK B1 i B2
DOSTOSOWAĆ DO WYMIARÓW
NARZUCONYCH PRZEZ WYBRANEGO
DOSTAWCĘ WINDY

STAL:	St3SX
ELEKTRODA	ER 146

O Kompleksowa Obsługa Inwestycji Ewa Owsianowska 61-292 Poznań Os. Czecha 122/32	Poznań ul. Zielona 8 MODERNIZACJA SZYBU WINDOWEGO		
Opracowanie: inż. Ewa Owsianowska upr. nr 353/86/Pw mgr inż. Michał Babiak	Treść: KONSTRUKCJA WSPORCZA + BELKA MONTAŻOWA B1 i B2		
Sprawdził: mgr inż. Piotr Spychała upr. nr 64/PW/91	Data: 09.2007	Skala: 1:25 1:15	Rys. nr 6