



RZUT MASZYNOWNI

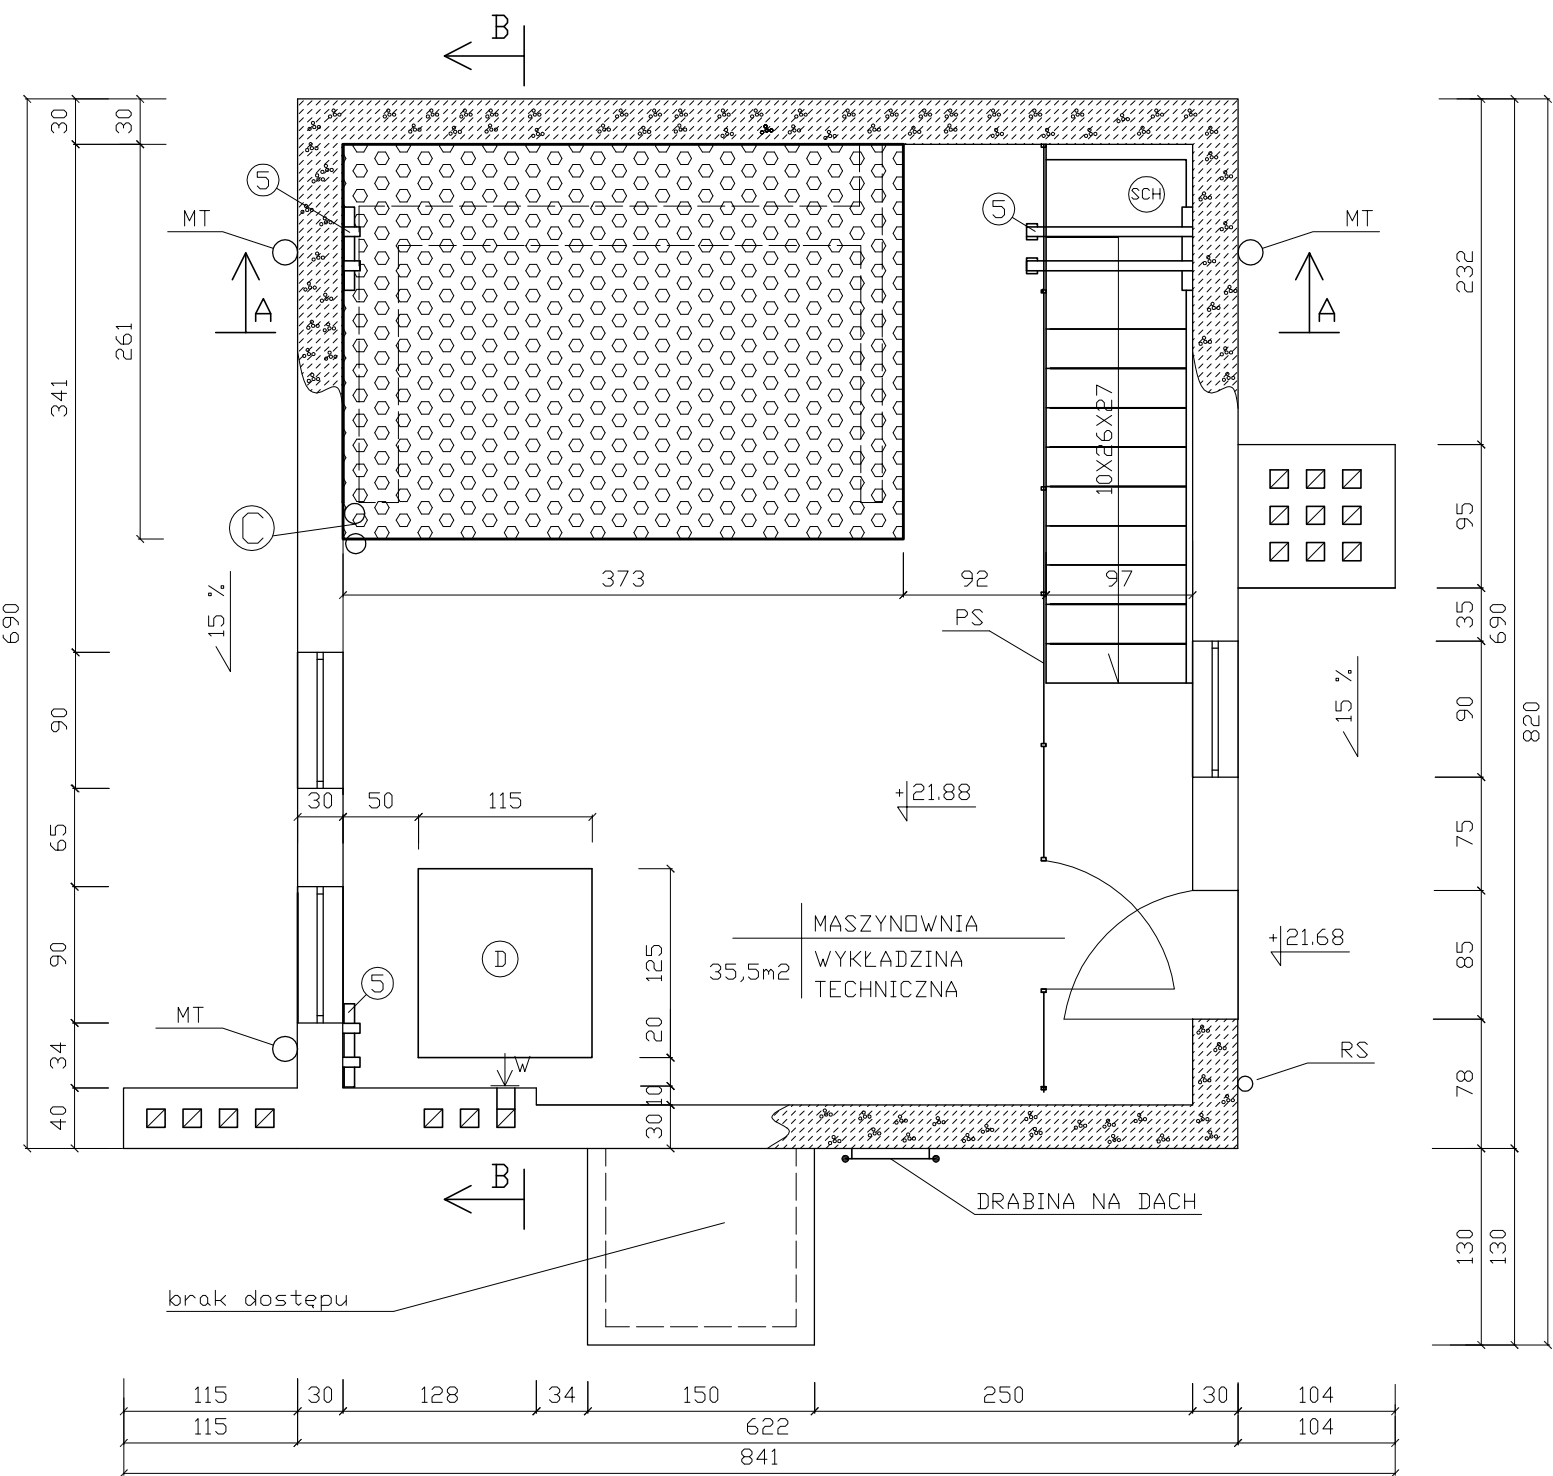

RZUT SZYBU NA POZIOMIE PIWNICY

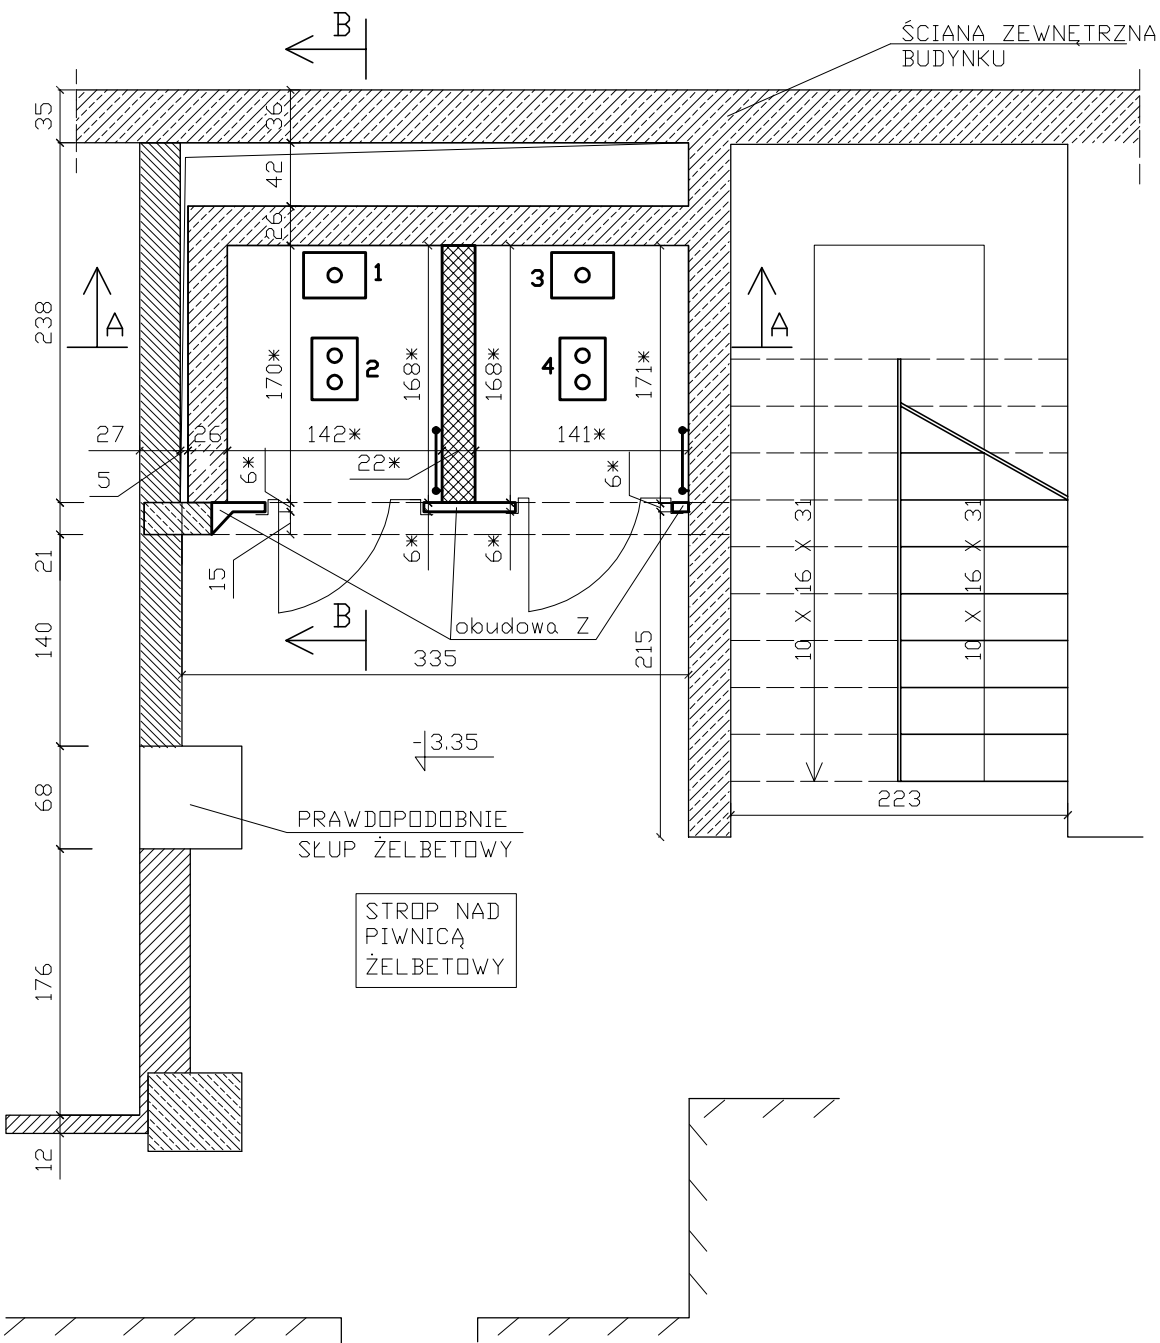

LEGENDA

SCH - SCHODY DREWNIANE NA KONSTRUKCJI STALOWEJ	 - ŻELBET
D - OTWÓR NIEDOSTĘPNY OD STRONY VIp.	 - CEGŁA CERAMICZNA
PS - PRZEGRODA Z SIATKI W RAMKACH STALOWYCH	 - BETON KOMÓRKOWY
RS - RURA SPUSTOWA	 - WYMIAR DOMNIEMANY
MT - KONSTRUKCJA STALOWA (MASZT TEL. KOMÓRKOWEJ)	 - WYMIAR ZMIERZONY
5 - BELKA MONTAŻOWA MASZTU TEL. KOMÓRKOWEJ	
C - 2 KABLE ZASILANIA ELEKTRYCZNEGO DO MASZYNOWNI	

ELEMENTY DO ROZBIÓRKI

 - ŻELBETOWY STROP GR 32 CM
 - ŻELBETOWA ŚCIANA SZYBU GR 22 CM - NA PEŁNĄ WYSOKOŚĆ
Z - OBUDOWA FRONTU SZYBU Z CEGŁY CERAMICZNEJ GR=6cm H=225cm NA 8 KONDYGNACJACH
1 - 4 - BETONOWE BLOKI W PODSZYBIU
 - KRÓTKA DRABINKA DO PODSZYBIA
WIERZCHNIA WARSTWA BETONU GR 15cm PŁYTY DENNEJ PODSZYBIA WG PRZEKROJU

Ⓢ Kompleksowa Obsługa Inwestycji Ewa Owsianowska 61-292 Poznań Os. Czecha 122/32	Poznań ul. Zielona 8 MODERNIZACJA SZYBU WINDOWEGO		
Opracowanie: inż. Ewa Owsianowska upr. nr 353/86/Pw mgr inż. Michał Babiak	Treść: MASZYNOWNIA, RZUT SZYBU NA POZIOMIE PIWNICY - wyburzenia		
Sprawdził: mgr inż. Piotr Spychała upr. nr 64/PW/91	Data: 09.2007	Skala: 1:50	Rys. nr 7