


RZUT SZYBU NA POZIOMIE VI PIĘTRA

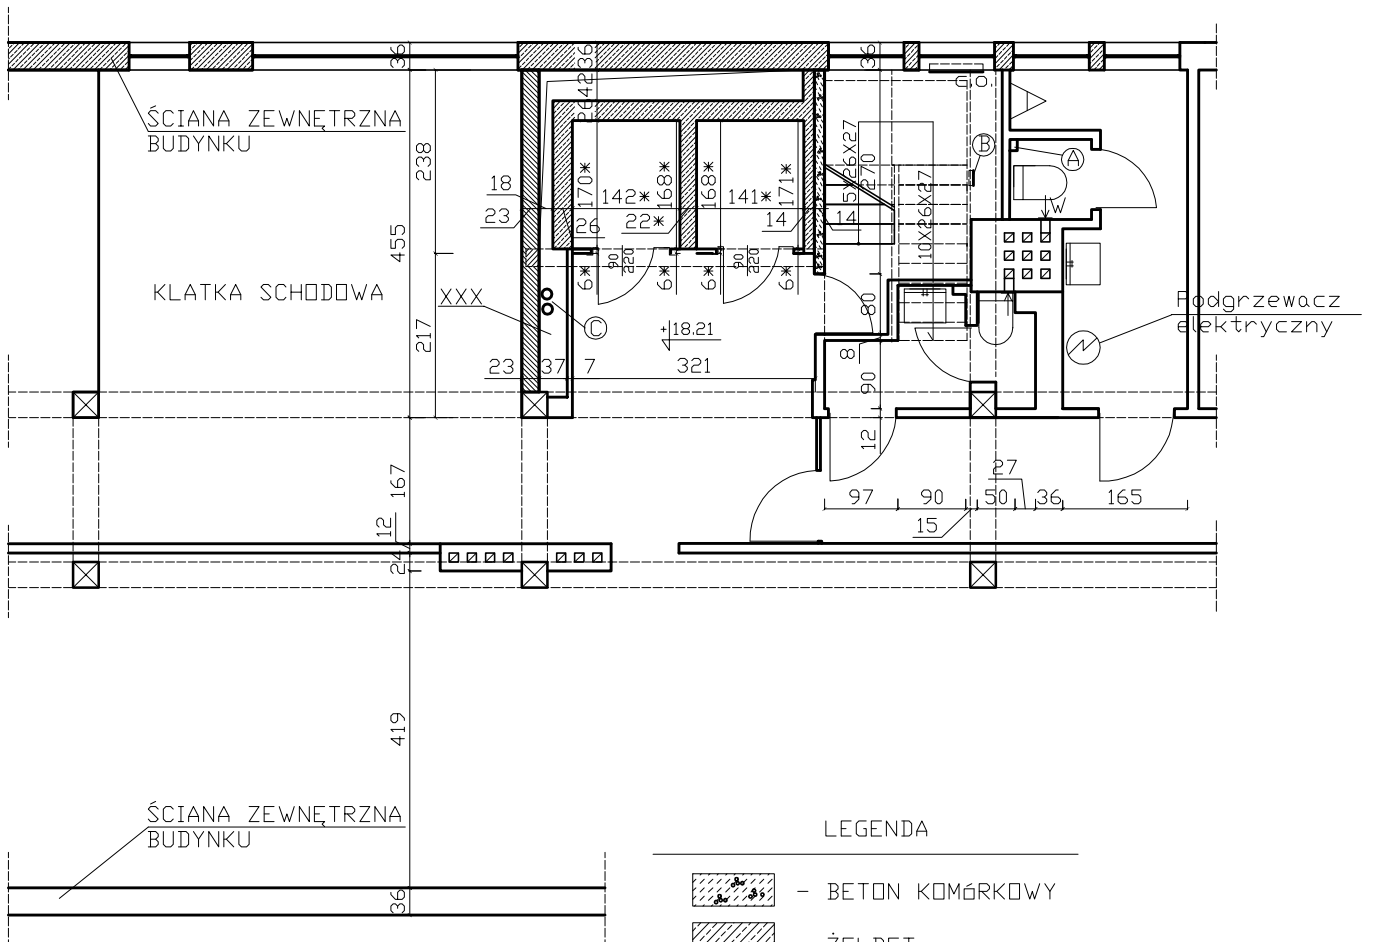

LEGENDA

- BETON KOMÓRKOWY
- ŻELBET
- CEGŁA CERAMICZNA
- WYMIAR DOMNIEMANY
- WYMIAR ZMIERZONY
- XXX - PUSTKA WYKORZYSTANA DLA INS ELEKT. ITP
- Ⓐ - ODPOWIETRZENIE PIONU KANALIZACYJNEGO
- Ⓑ - INSTALACJE KLIMATYZACYJNE
- Ⓒ - 2 KABLE ZASILANIA ELEKTRYCZNEGO DO MASZYDNI

Ⓞ Kompleksowa Obsługa Inwestycji Ewa Owsianowska 61-292 Poznań Os. Czecha 122/32	Poznań ul. Zielona 8 MODERNIZACJA SZYBU WINDOWEGO		
Opracowanie: inż. Ewa Owsianowska upr. nr 353/86/Pw mgr inż. Michał Babiak	Treść: RZUT SZYBU NA POZIOMIE VI PIĘTRA - inwentaryzacja		
Sprawdził: mgr inż. Piotr Spychała upr. nr 64/PW/91	Data: 09.2007	Skala: 1:100	Rys. nr 9i