


 - BETON KOMÓRKOWY
 - ŻELBET
 - CEGŁA SILIKATOWA

- PRZEKRÓJ A-A

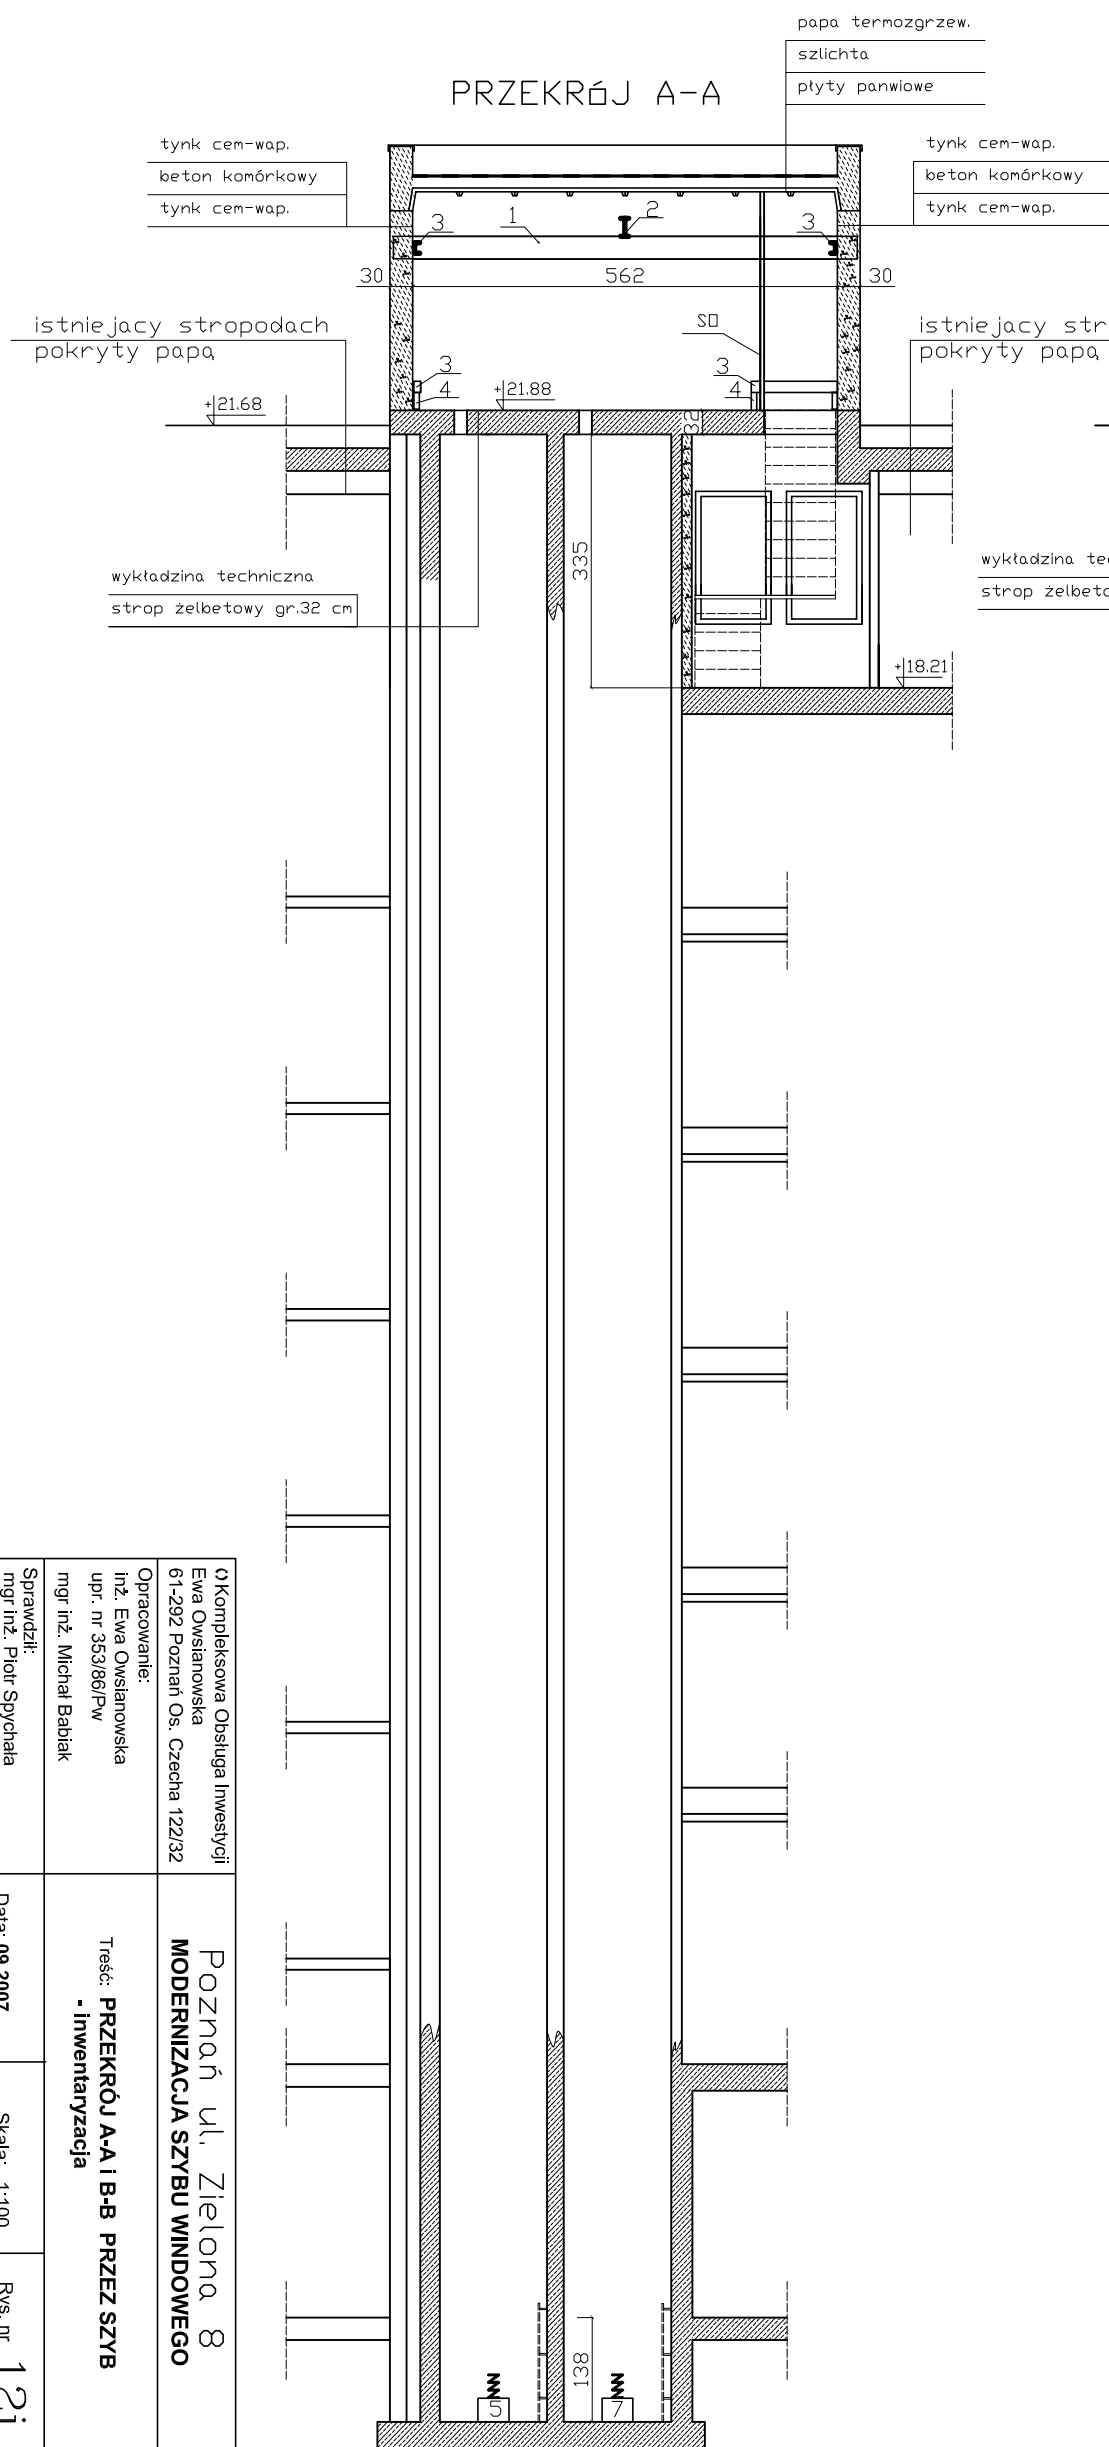

o Kompleksowa Obsługa Inwestycji Ewa Owsińska 61-292 Poznań Os. Czecha 122/32 Opracowanie: inż. Ewa Owsińska upr. nr 353/86/Pw mgr inż. Michał Babiak	Poznań ul. Zielona 8 MODERNIZACJA SZYBU WINDOWEGO		
Treść: PRZEKROJ A-A i B-B PRZESZ SZYB - inwentaryzacja			
Sprawdził: mgr inż. Piotr Spychała upr. nr 64/PW/91	Data: 09.2007	Skala: 1:100	Rys. nr 12i