


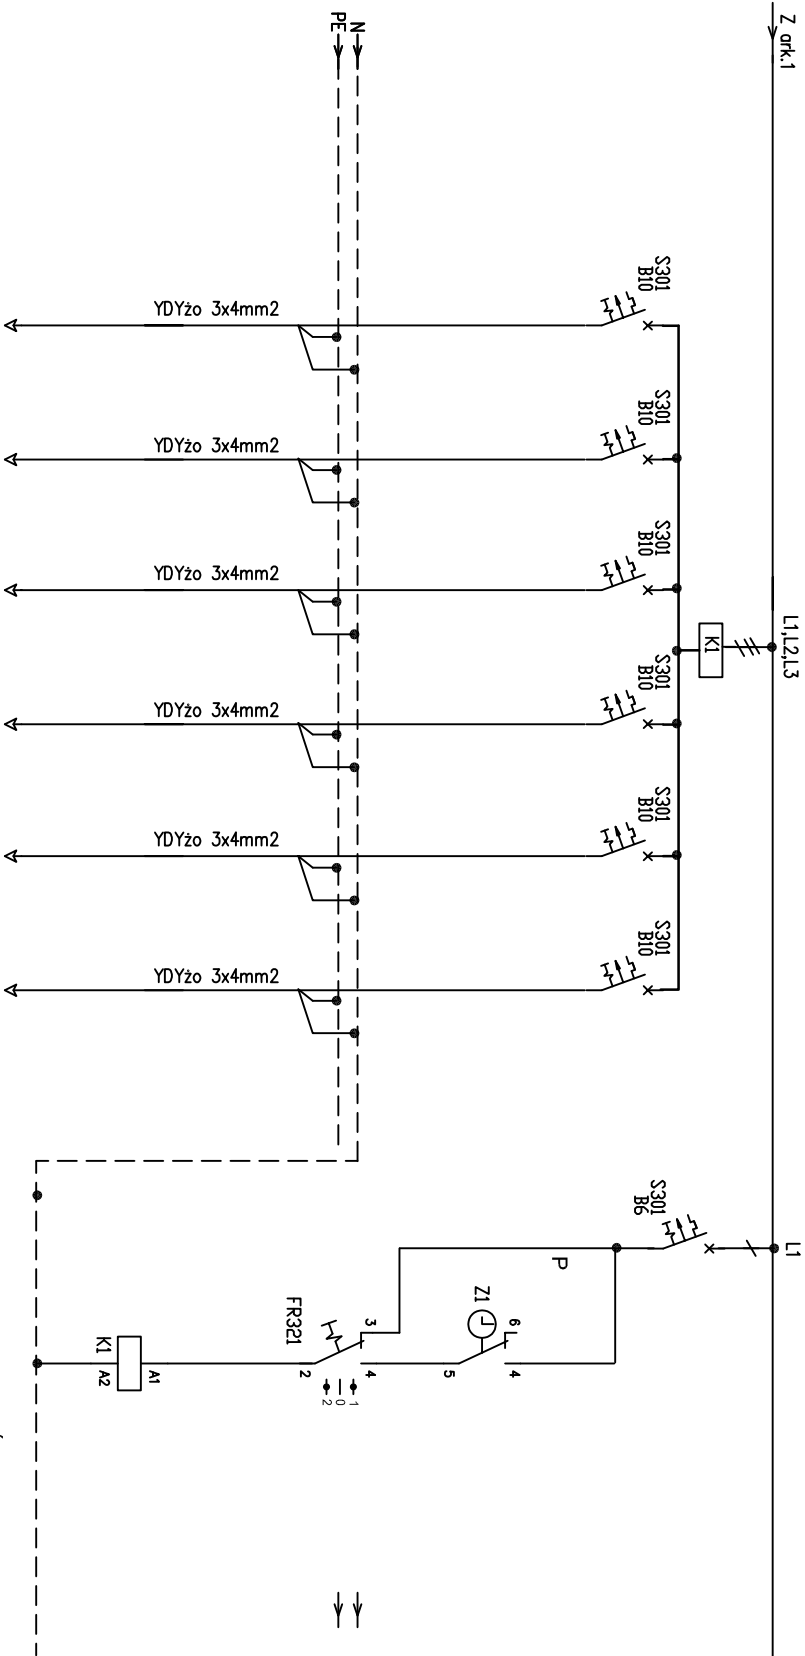

OPIS	ODPŁYWU
	OŚWIETLENIE ZEWNĘTRZNE
	OŚWIETLENIE ZEWNĘTRZNE
	OŚWIETLENIE ZEWNĘTRZNE
	OŚWIETLENIE ZEWNĘTRZNE
	OŚWIETLENIE ZEWNĘTRZNE
	OŚWIETLENIE ZEWNĘTRZNE

Tablica w pokoju np. nr 19

ROZBUDOWA ROZDZIELNI PIĘTROWEJ

Inwestor:		Obiekt:		Projektant:		Rys 11.	
AGEMA SP. Z O.O.		Przychodnia Zdrowia		mgr inż. Piotr Gannon		Nr:	
61-757 Poznań ul. Garbary 102		Poznań ul. Słowackiego		Data:		Ark:	
Starostwo Poznańskie		SCHEMAT STRUKTURALNY		PT		1	
Poznań ul. Jackowskiego		ROZDZIELNI T-3-3		09.2007		1	