


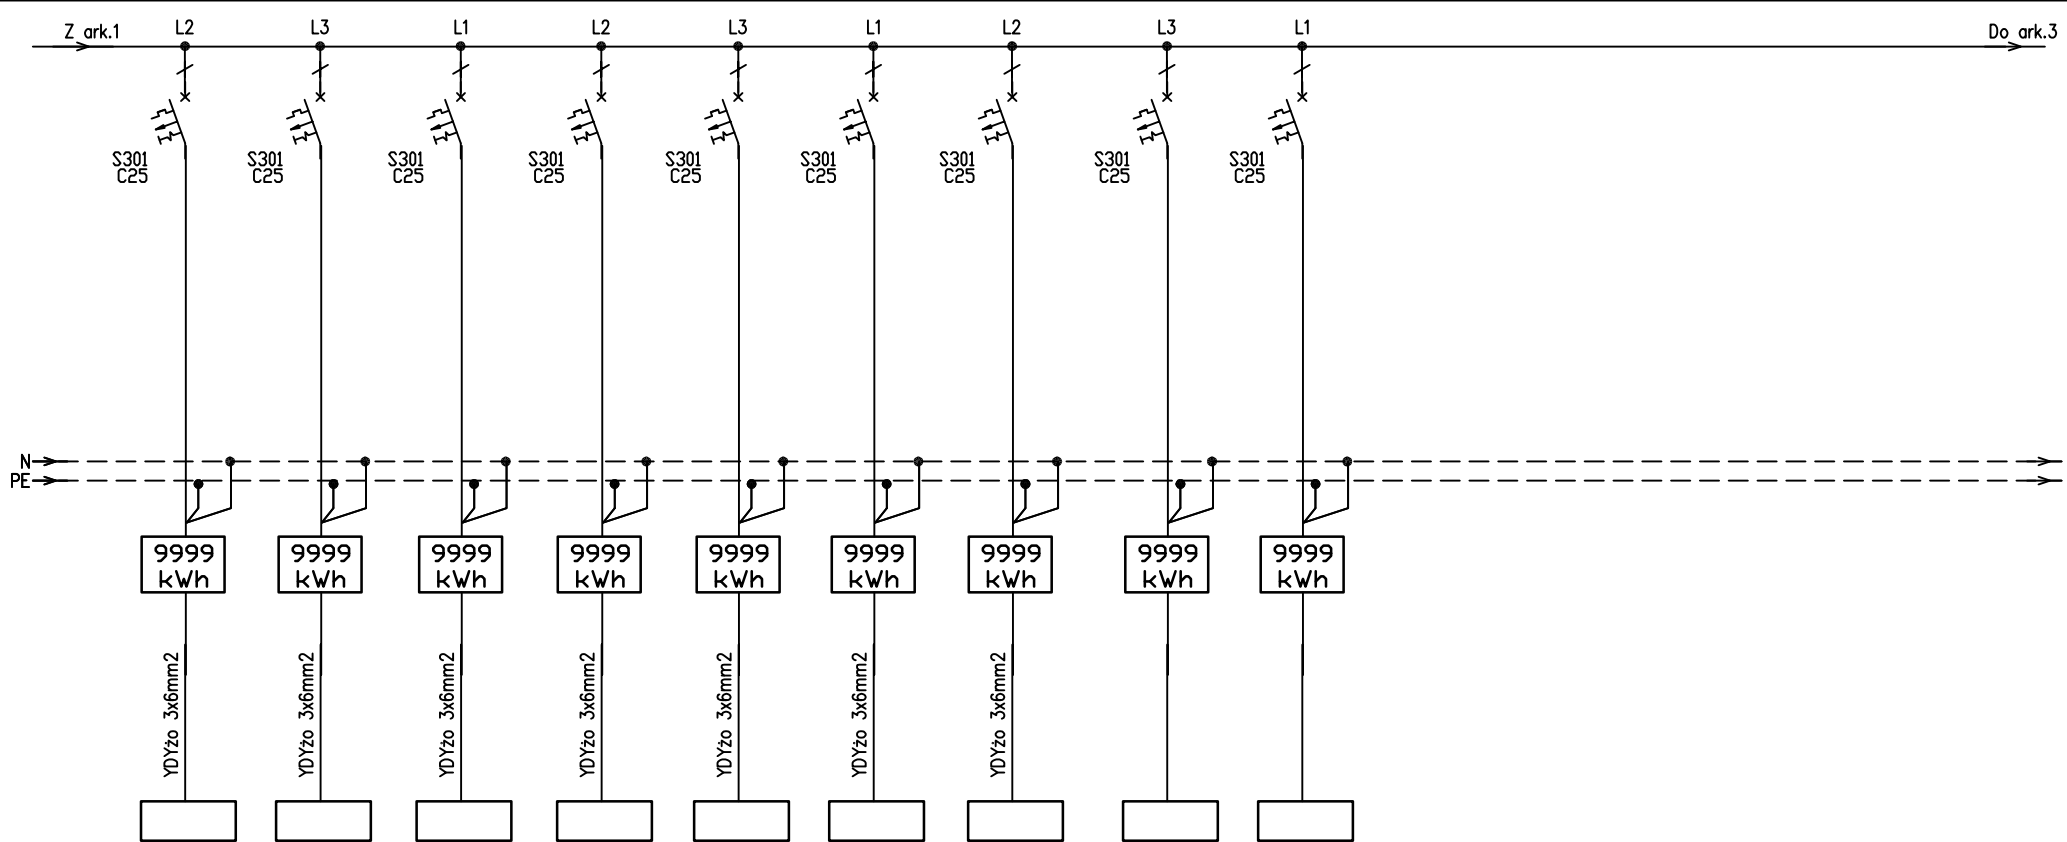

OPIS ODPLYWU	ZASILANIE GABINETU
318	
319	
321	
322	
323	
328	
330	
	REZERWA
	REZERWA

Tablica w pokoju np. nr 19

ROZBUDOWA ROZDZIELNI PIĘTROWEJ

Inwestor: Starostwo Poznańskie Poznań ul.Jackowskiego	Obiekt: Przychodnia Zdrowia Poznań ul. Stowackiego	Projektował mgr.inż. Piotr Gawron	Rys 7.
	Nazwa rysunku: SCHEMAT STRUKTURALNY ROZDZIELNI T-3-1	inż. Leszek Twardowski Data: 09.2007	Nr ark.: 2 Liczba ark.: 2