


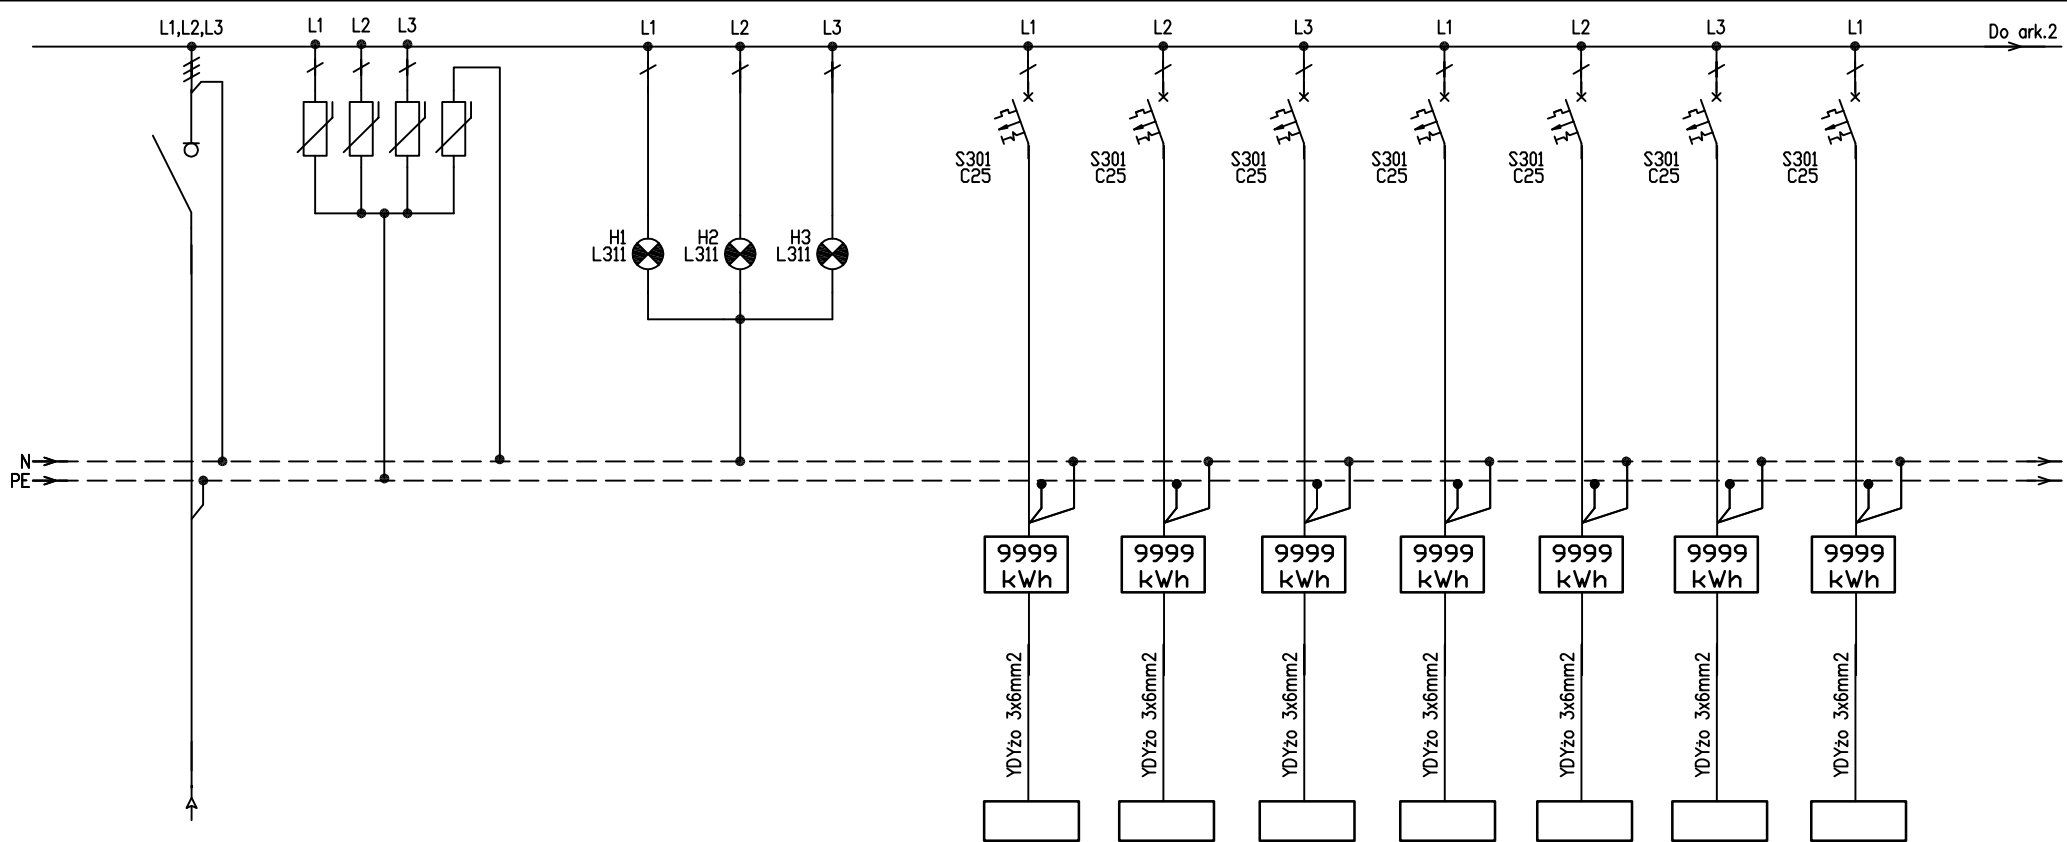

OPIS ODPLYWU										
	numery pokoi									
ZASILANIE										
OCHRONA PRZEPICIOWA (klasa C)										
KONTROLA NAPIĘCIA										
ZASILANIE GABINETU										
ZASILANIE GABINETU										
ZASILANIE GABINETU										
ZASILANIE GABINETU										
ZASILANIE GABINETU										
ZASILANIE GABINETU										
ZASILANIE GABINETU										

 Tablica w pokoju np. nr 19

ROZBUDOWA ROZDZIELNI PIĘTROWEJ

AGENA sp. z o.o. 61-757 Poznań ul. Garbary 102		Obiekt: Przychodnia Zdrowia Poznań ul. Stowackiego		Projektował mgr.inż. Piotr Gawron		Rys 8.
Inwestor: Starostwo Poznańskie Poznań ul.Jackowskiego		Nazwa rysunku: SCHEMAT STRUKTURALNY ROZDZIELNI 1-3-2		inż. Leszek Twardowski	Data: 09.2007	
				PT		W ark.: 1 licz. ark.: 2