


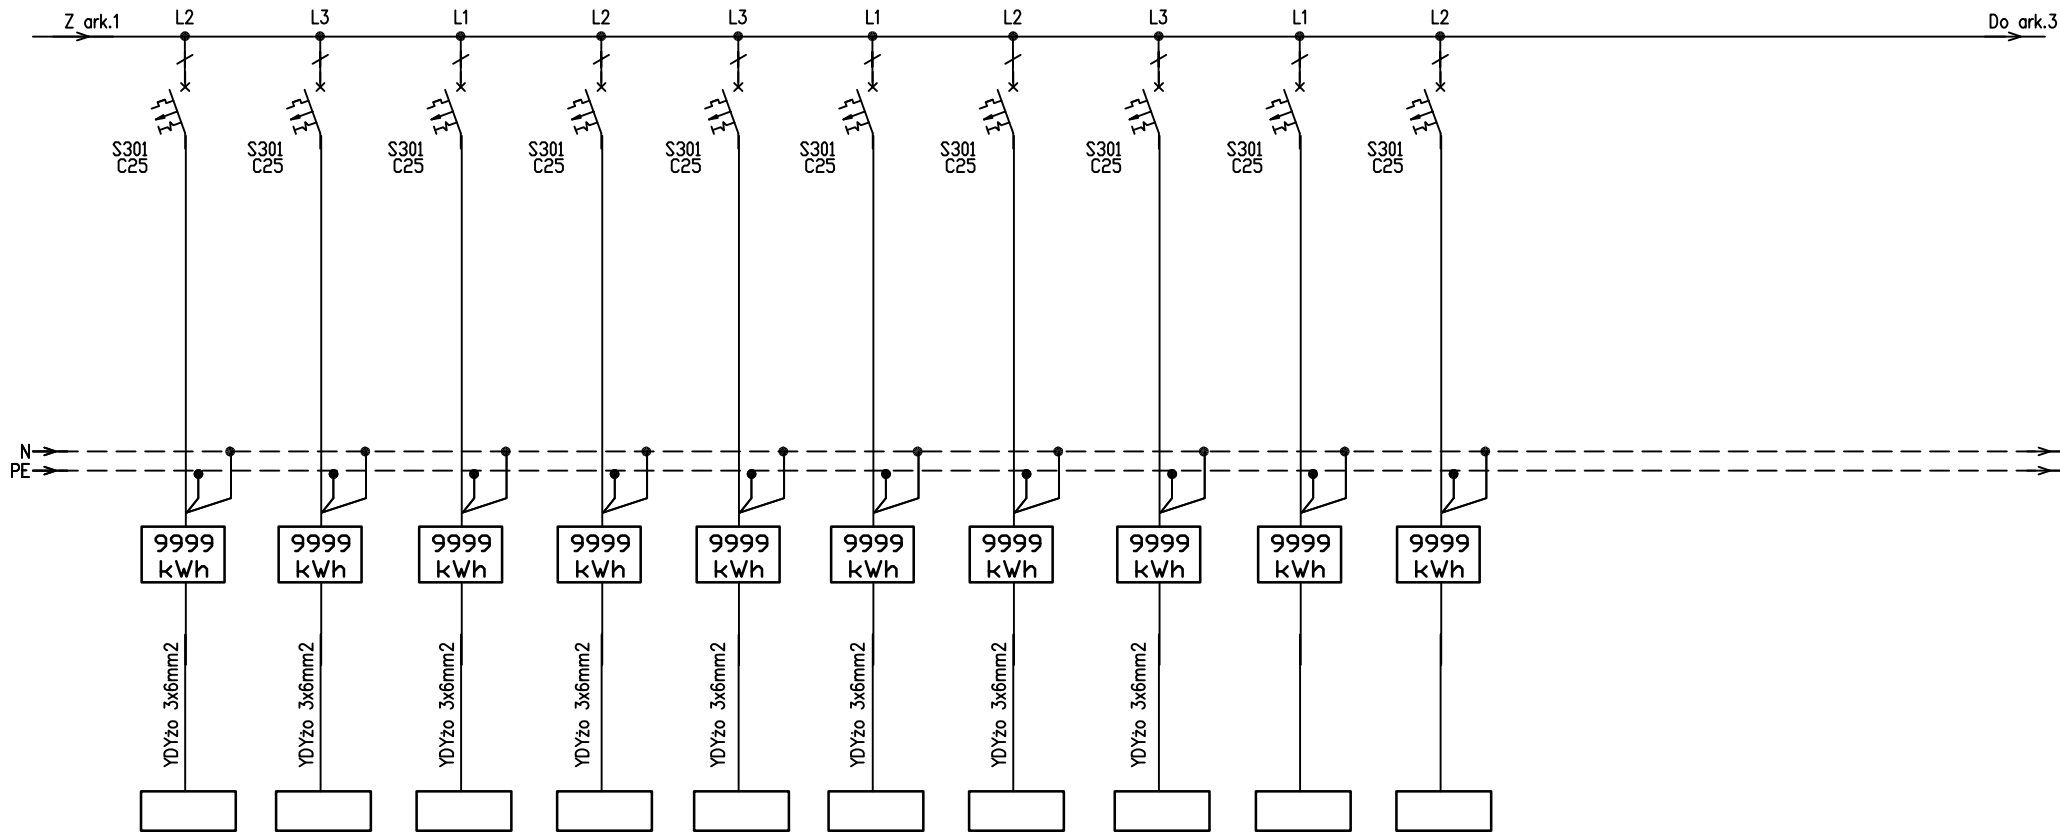

OPIS ODPLYWU										
ZASILANIE GABINETU	359	361	362	363	367	368	369	370	REZERWA	REZERWA



Tablica w pokoju np. nr 19

ROZBUDOWA ROZDZIELNI PIĘTROWEJ

Inwestor: Starostwo Poznańskie Poznań ul.Jackowskiego	Obiekt: Przychodnia Zdrowia Poznań ul. Stowackiego	Projektował mgr.inż. Piotr Gawron	Rys 8.
	Nazwa rysunku: SCHEMAT STRUKTURALNY ROZDZIELNI T-3-2	inż. Leszek Twardowski Data: 09.2007	Iw ark: 2 Iled ark: 2