


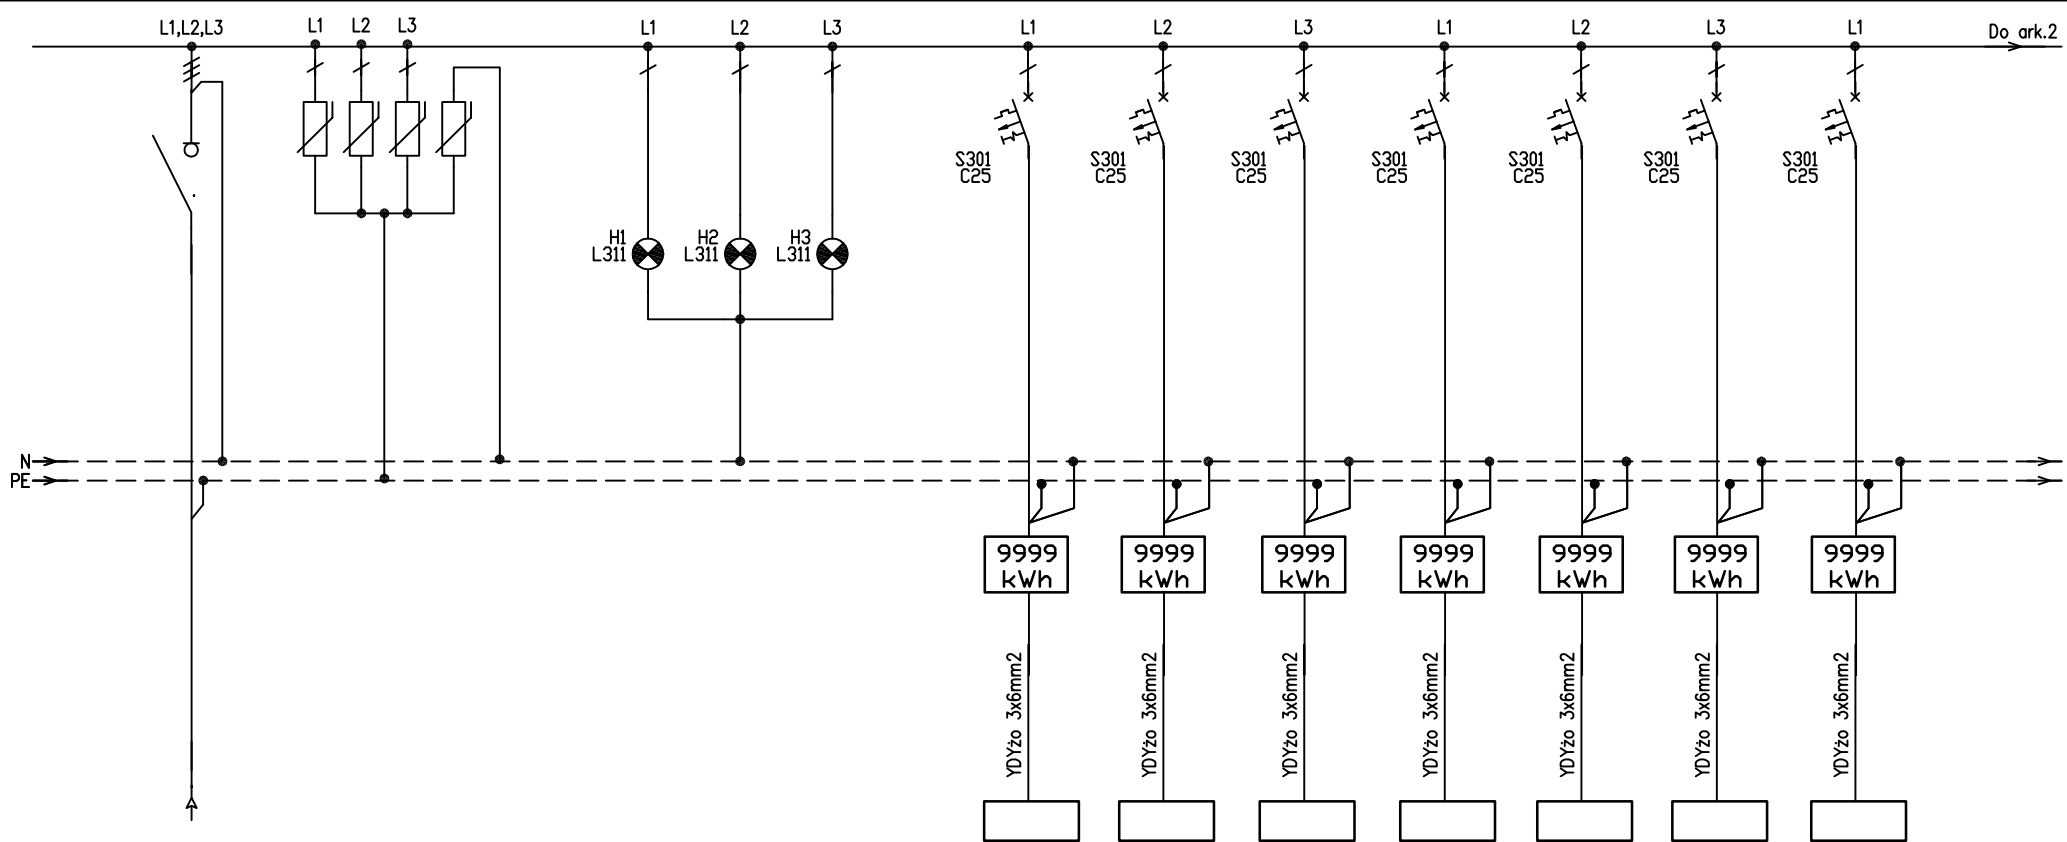

OPIS ODPLYWU											
	numery pokoi										
ZASILANIE											
OCHRONA PRZEPICIOWA (klasa C)											
KONTROLA NAPIĘCIA											
ZASILANIE GABINETU											
ZASILANIE GABINETU											
ZASILANIE GABINETU											
ZASILANIE GABINETU											
ZASILANIE GABINETU											
ZASILANIE GABINETU											
ZASILANIE GABINETU											

 Tablica w pokoju np. nr 19

ROZBUDOWA ROZDZIELNI PIĘTROWEJ

AGENA sp. z o.o. 61-757 Poznań ul. Garbary 102		Obiekt: Przychodnia Zdrowia Poznań ul. Stowackiego		Projektował mgr.inż. Piotr Gawron		Rys 9.
Inwestor: Starostwo Poznańskie Poznań ul.Jackowskiego		Nazwa rysunku: SCHEMAT STRUKTURALNY ROZDZIELNI 1-3-3		inż. Leszek Twardowski	Data: 09.2007	
				PT		W ark.: 1 Lisc ark.: 2