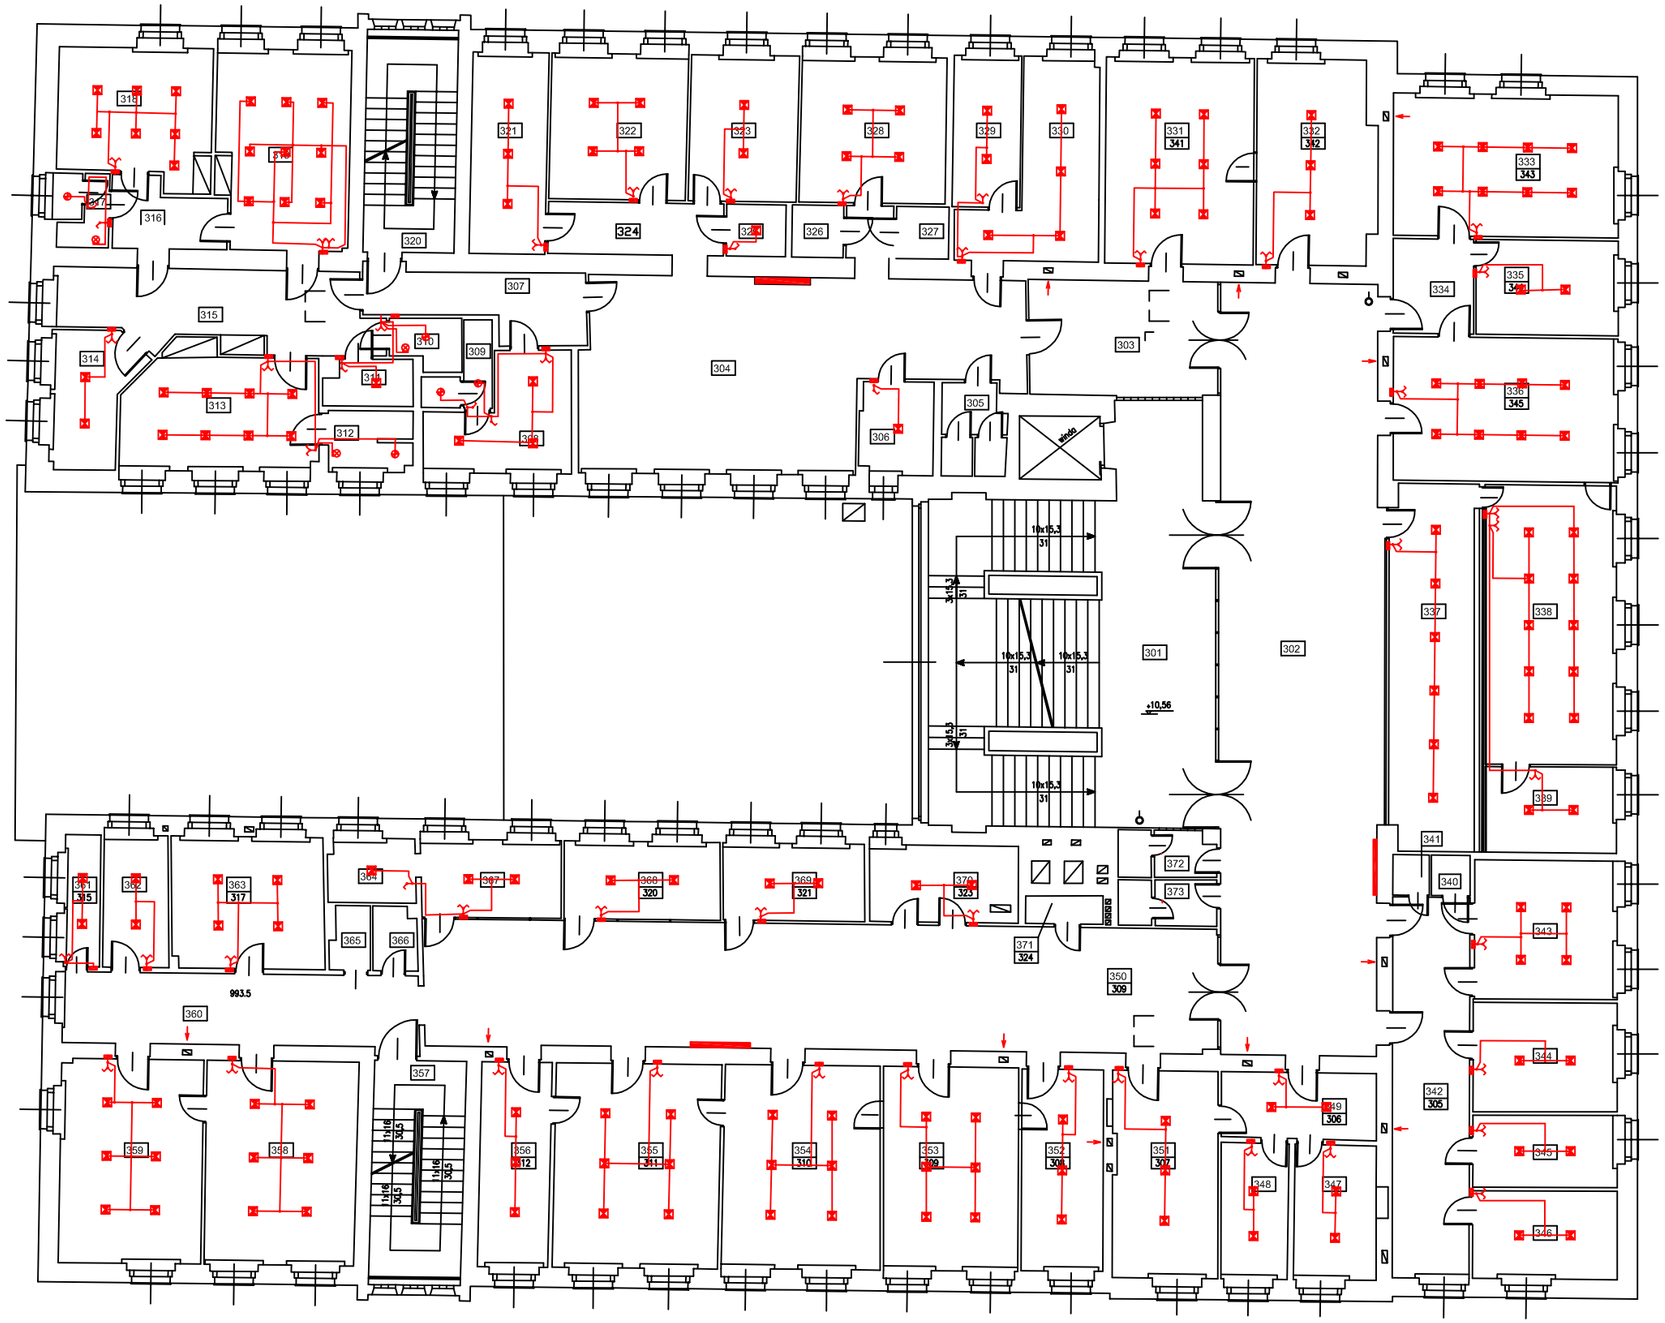

ZESTAWIENIE POWIERZCHNI

Nr pom.	Nazwa pomieszczenia	Powierzchnia użytkowa [m²]
301	KLATKA SCHODOWA	58,19
302	HALL	94,62
303	KORYTARZ	16,80
304	HALL – REJESTRACJA	55,95
305	W.C.	4,40
306	POM. SOCJALNE	5,29
307	KORYTARZ	9,92
308	GABINET	10,83
309	W.C , NATRYSK	2,97
310	MYJNIA	2,63
311	STERYLIZATORNIA	3,07
312	ŁAZIENKA	3,91
313	SALA CHORYCH	17,82
314	SALA WYBUDZEŃ	8,15
315	KORYTARZ	18,66
316	KORYTARZ	5,45
317	ŁAZIENKA , NATRYSK	3,15
318	SALA OPERACYJNA	15,66
319	SALA OPERACYJNA	20,38
320	KLATKA SCHODOWA	7,98
321	GABINET	11,98
322	GABINET	15,62
323	GABINET	12,35
324	KORYTARZ	7,12
325	MAGAZYN	2,41
326	MAGAZYN	2,10
327	POM. GOSPODARCZE	2,15
328	GABINET	16,63
329	POM. ADMINISTRACYJNE	8,02
330	POM. ADMINISTRACYJNE	14,92
331	POKÓJ	23,96
332	GABINET	18,69
333	GABINET	25,05
334	KORYTARZ	5,96
335	POM. SOCJALNE	10,55
336	GABINET	25,28
337	REJESTRACJA	25,53
338	ZAPLECZE ADMINISTRAC.	28,75
339	ZAPLECZE ADMINISTRAC.	8,83
340	GARDEROBA	1,22

Nr pom.	Nazwa pomieszczenia	Powierzchnia użytkowa [m²]
341	MAGAZYN	1,15
342	KORYTARZ	22,96
343	GABINET	15,49
344	GABINET	12,30
345	GABINET	8,14
346	GABINET	9,97
347	GABINET	8,67
348	GABINET	7,13
349	KORYTARZ	8,03
350	KORYTARZ	78,36
351	GABINET	17,00
352	GABINET	12,89
353	LABOLATORIUM	21,53
354	LABOLATORIUM	25,03
355	LABOLATORIUM	26,48
356	GABINET	11,30
357	KLATKA SCHODOWA	8,10
358	POKÓJ	24,11
359	POKÓJ	22,73
360	KORYTARZ	20,13
361	POKÓJ WAGOWY	3,69
362	POKÓJ APARATUROWY	6,72
363	MYJNIA	15,68
364	LABOLATORIUM	4,36
365	W.C	1,89
366	MAGAZYN	2,16
367	LABOLATORIUM	8,54
368	REJESTRACJA	9,50
369	POM. SOCJALNE	8,55
370	MAGAZYN	8,96
371	MAGAZYN	1,70
372	W.C	3,42
373	W.C	3,46
	RAZEM	1073,08

WYPUST OŚWIETLENIOWY

Instalacje oświetlenia wykonać przewodem YDY 3lub4 x 1,5 mm2 Instalacje gniazd wykonać przewodem YDY 3 x 2,5 mm2. Instalacje dla szyn przyłączeń miejscowych wyrównawczych zastosować przewód LY 1 x 16 mm2

OCHRONA PRZECIWPORAŻENIOWA
SAMOCZYNNE WYŁĄCZANIE ZASILANIA

RZUT III-go PIETRA

AGENA sp. z.o.o.
61-757 Poznań ul. Garbary 102

Oprac.	mgr. inż. Piotr Gawron		09.2007 r.		Obiekt: Zespół Przychodni Specjalistycznych Poznań, ul. Słowackiego 8/10 Powiat Poznański 60-509 Poznań, ul. Jackowskiego 18/20	Faza: P.T.
Proj.	inż. Leszek Twardowski	158/80/PW	09.2007 r.			Skala: 1 : 100
						Branża: ELEKTRYCZNA
Temat: WYMIANA INSTALACJI ELEKTRYCZNEJ WEWNĘTRZNEJ OŚWIETLENIA Rzut III - go piętra						Nr rys.: 5