
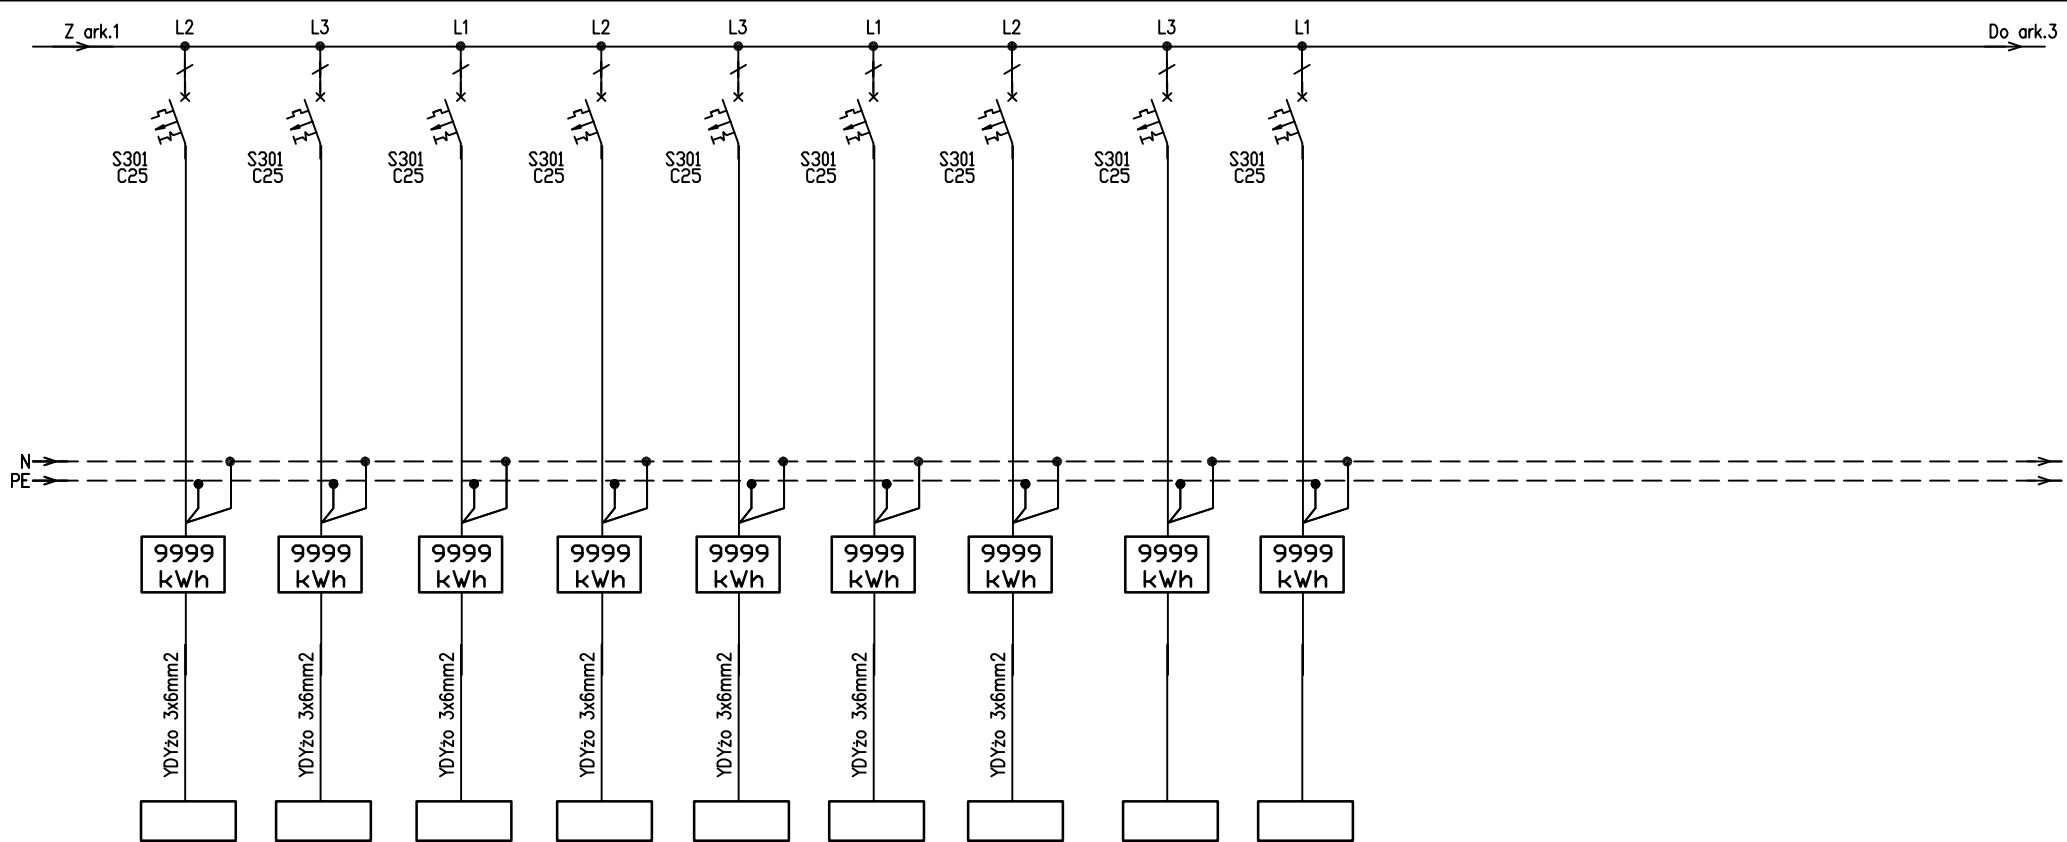


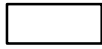

OPIS ODPLYWU											
ZASILANIE GABINETU	318	319	321	322	323	328	330	REZERWA	REZERWA		

 Tablica w pokoju np. nr 19 ROZBUDOWA ROZDZIELNI PIĘTROWEJ

AGENA sp. z o.o. 61-757 Poznań ul. Garbary 102		Obiekt: Przychodnia Zdrowia Poznań ul. Stowackiego		Projektował mgr.inż. Piotr Gawron		Rys 7.
Inwestor: Starostwo Poznańskie Poznań ul.Jackowskiego		Nazwa rysunku: SCHEMAT STRUKTURALNY ROZDZIELNI T-3-1		inż. Leszek Twardowski	Data: 09.2007	Nr ark.: 2
				PT	09.2007	2