


RZUT SZYBU NA POZIOMIE VI PIĘTRA

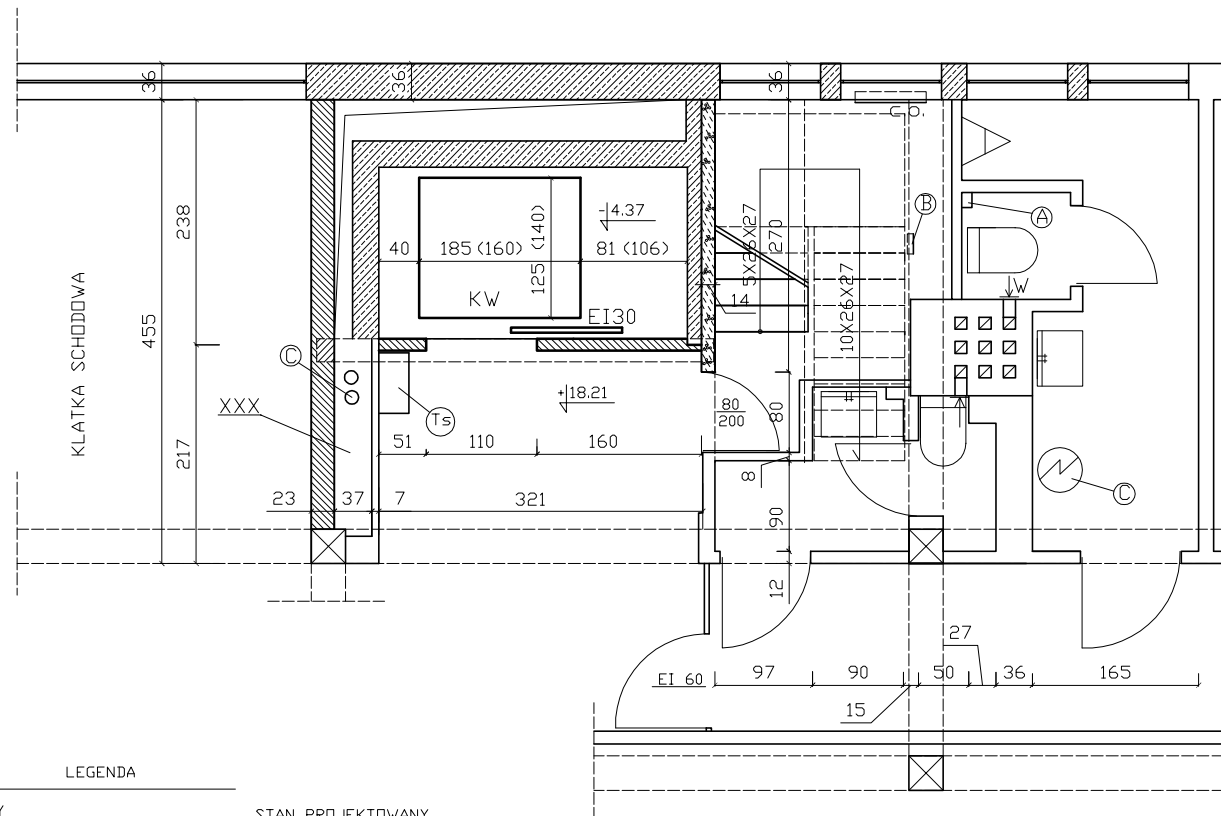

LEGENDA

STAN ISTNIEJĄCY

-  - BETON KOMÓRKOWY
-  - ŻELBET
- XXX - PUSTKA WYKORZYSTANA DLA INS. ELEKT. ITP
- A - ODPOWIETRZENIE PIDNU KANALIZACYJNEGO
- B - INSTALACJE KLIMATYZACYJNE
- C - PODGRZEWACZ ELEKTRYCZNY

STAN PROJEKTOWANY

-  - ŚCIANKA MUROWANA
- Ts - TABLICA STEROWA
- KW - KABINA WINDY- drzwi EI30

WINDA STAN PROJEKTOWANY :

1. Dokładne wymiary kabiny windy będą znane po wybraniu wykonawcy w drodze przetargu.
2. Dostawca windy zamontuje elementy niezbędne dla bezpiecznego funkcjonowania windy.

STAN ISTNIEJĄCY
NIE OBYJTY MODERNIZACJĄ

O Komplexowa Obsługa Inwestycji Ewa Owsianowska 61-292 Poznań Os. Czecha 122/32	Poznań ul. Zielona 8 MODERNIZACJA SZYBU WINDOWEGO		
Opracowanie: inż. Ewa Owsianowska upr. nr 353/86/Pw mgr inż. Michał Babiak	Treść: RZUT SZYBU NA POZIOMIE VI PIĘTRA		
Sprawdził: mgr inż. Piotr Spychała upr. nr 64/PW/91	Data: 09.2007	Skala: 1:50	Rys. nr 2