
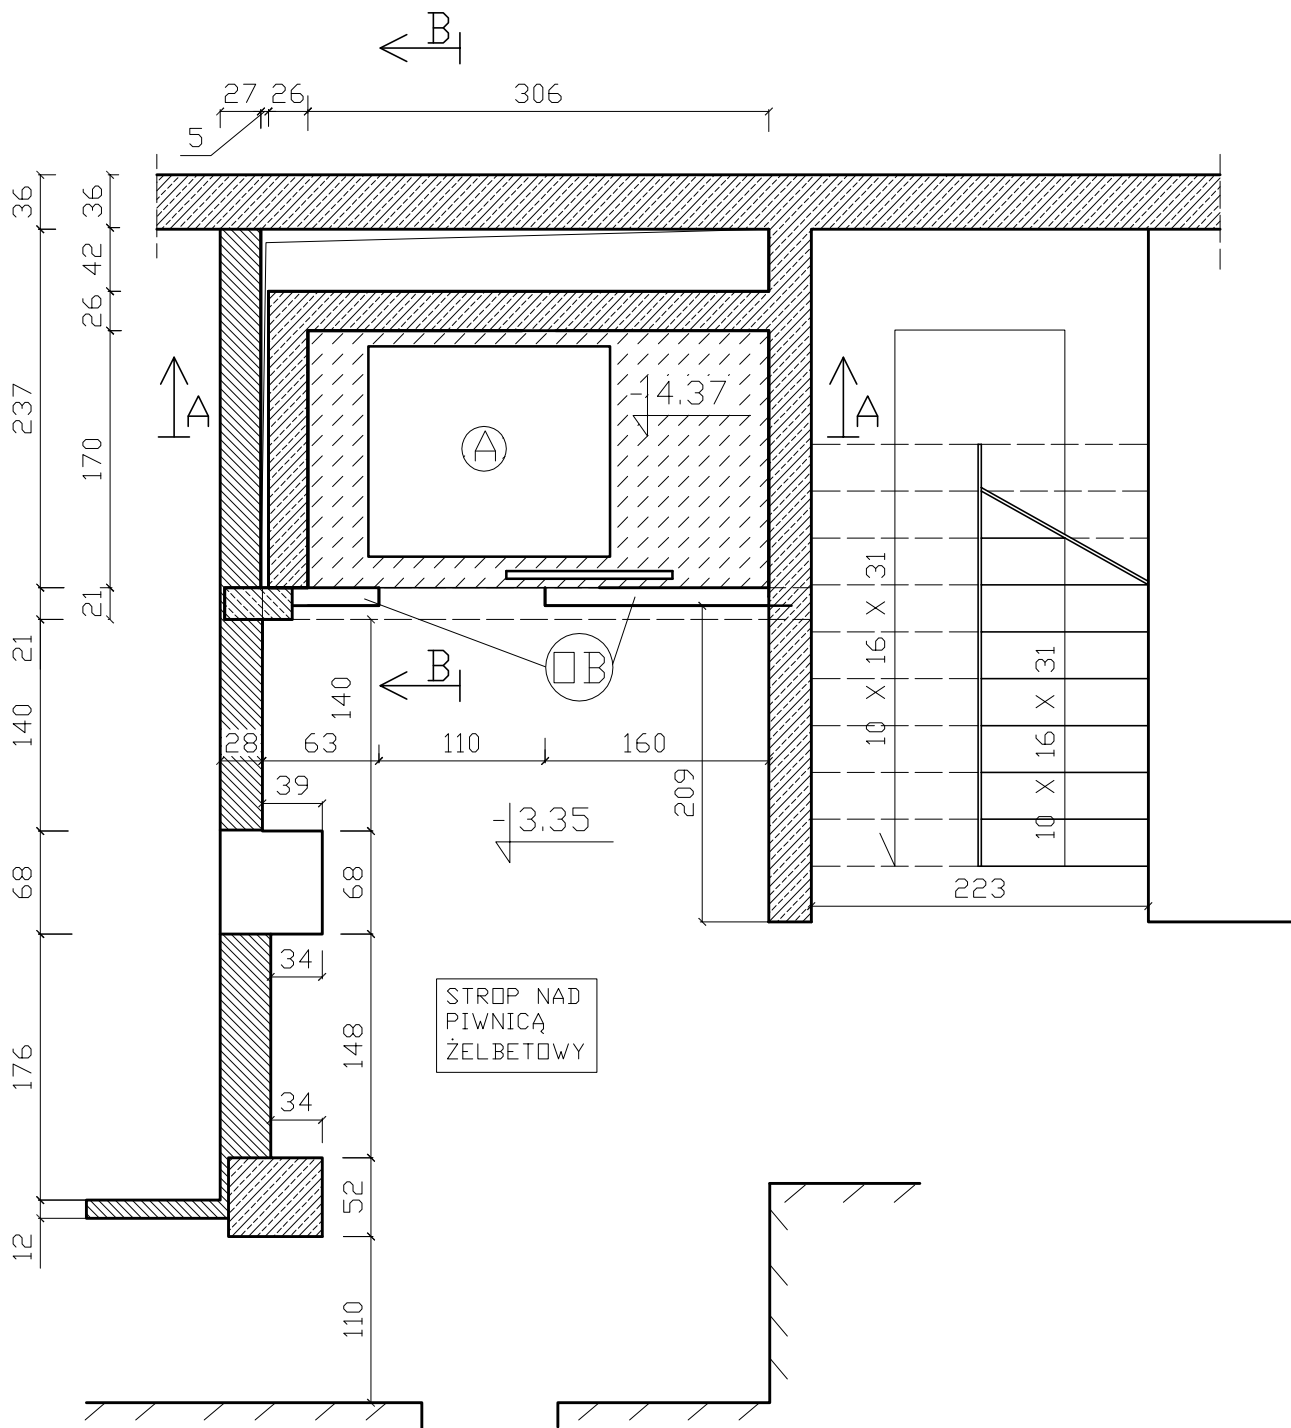
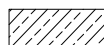


RZUT SZYBU NA POZIOMIE PIWNICY

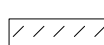

LEGENDA

-  - ŻELBET
-  - CEGŁA CERAMICZNA
-  - WYLEWKA Z BETONU B20 GR.15cm ZBROJONA SIATKĄ Z PRĘTÓW Ø4.5 □ OCZKACH 5x5 cm

- A - WYMIARY DŹWIGU I WYPOSAŻENIE SZYBU WG DOSTAWCY DŹWIGU
- OB - OBUDOWA FRONTOWA SZYBU WG DOSTAWCY DŹWIGU

© Kompleksowa Obsługa Inwestycji Ewa Owsianowska 61-292 Poznań Os. Czecha 122/32	Poznań ul. Zielona 8 MODERNIZACJA SZYBU WINDOWEGO		
Opracowanie: inż. Ewa Owsianowska upr. nr 353/86/Pw mgr inż. Michał Babiak	Treść: RZUT SZYBU NA POZIOMIE PIWNICY		
Sprawdził: mgr inż. Piotr Spychała upr. nr 64/PW/91	Data: 09.2007	Skala: 1:50	Rys. nr 3