



WSPORNIKI WZMACNIAJĄCE STROP 1:25


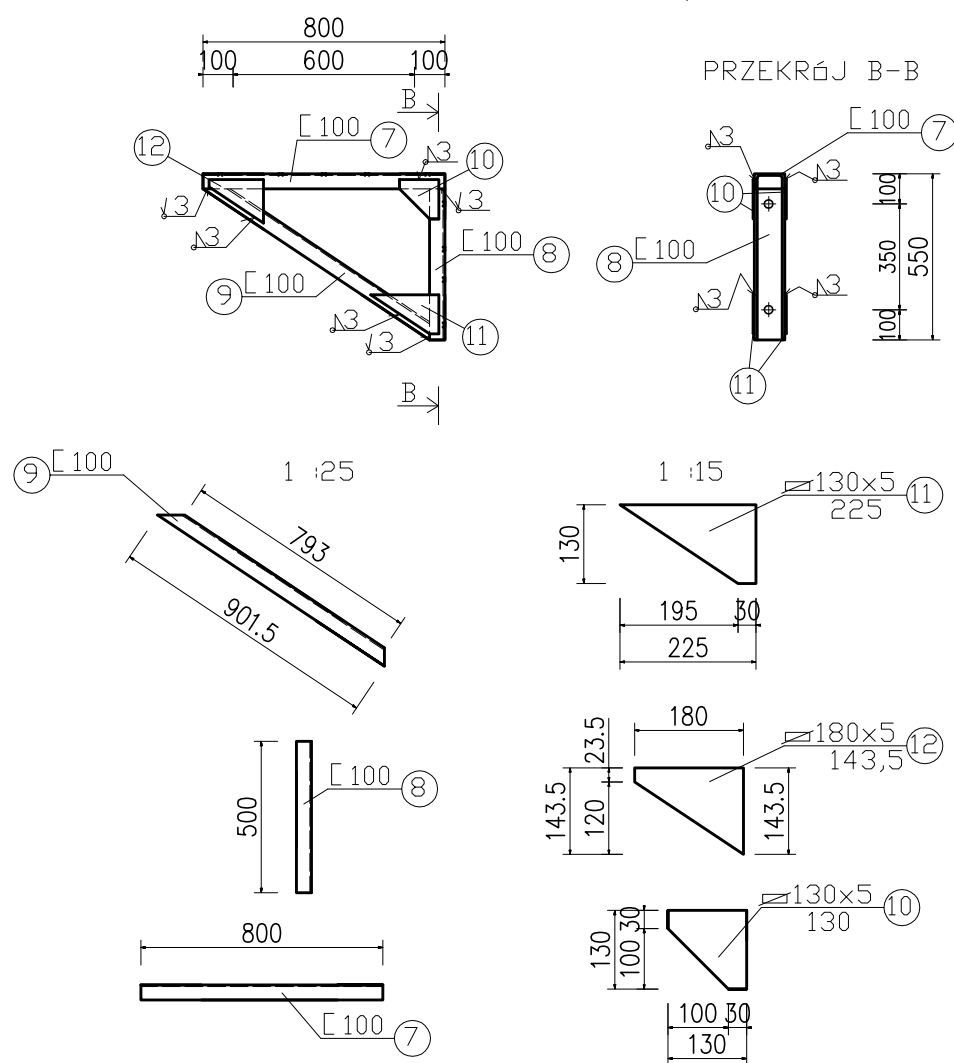


W ELEMENTACH 7, 8, WSZYSTKIE OTWORY $\varnothing 14$







SZCZEGÓŁ A 1:15

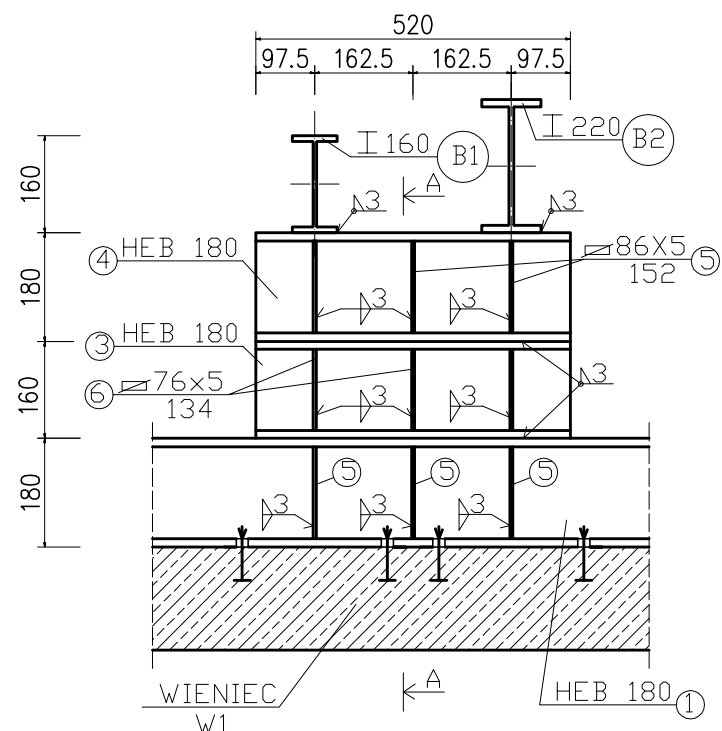

PRZĘKRÓJ A-A 1:15

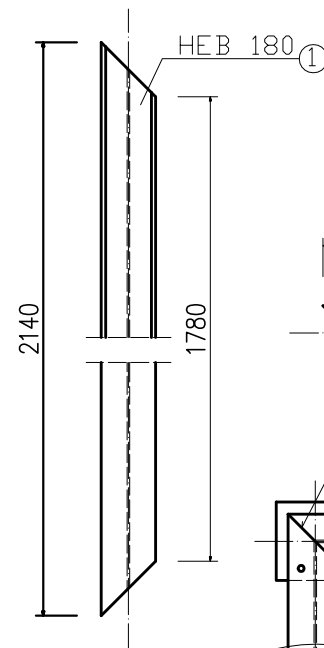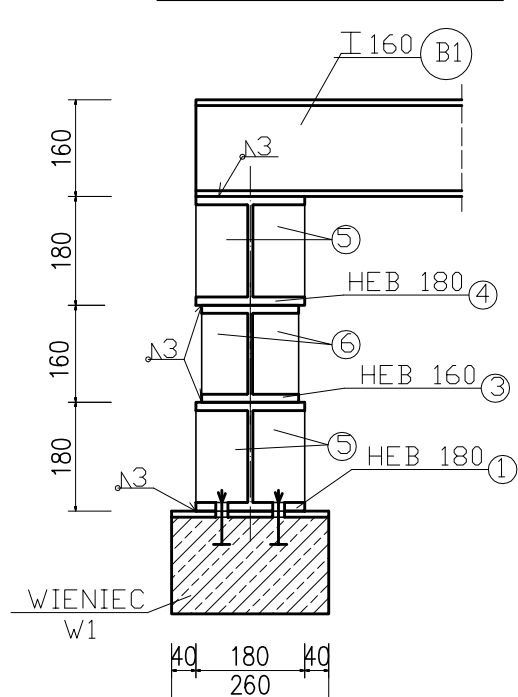

SZCZEGÓŁ A

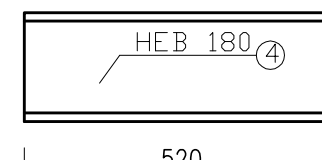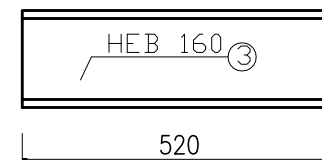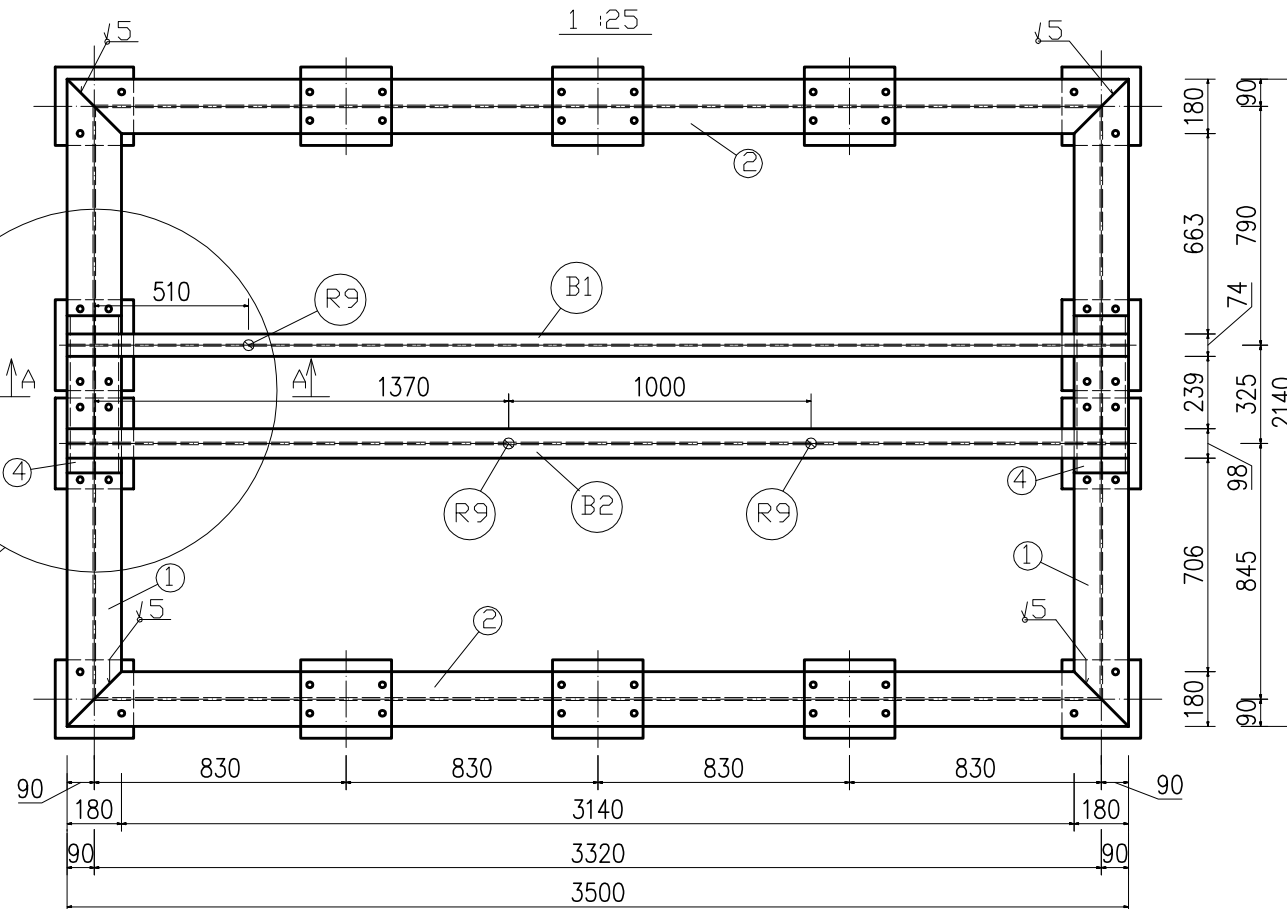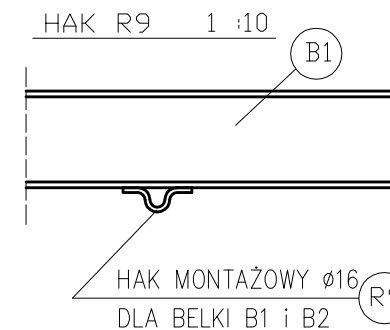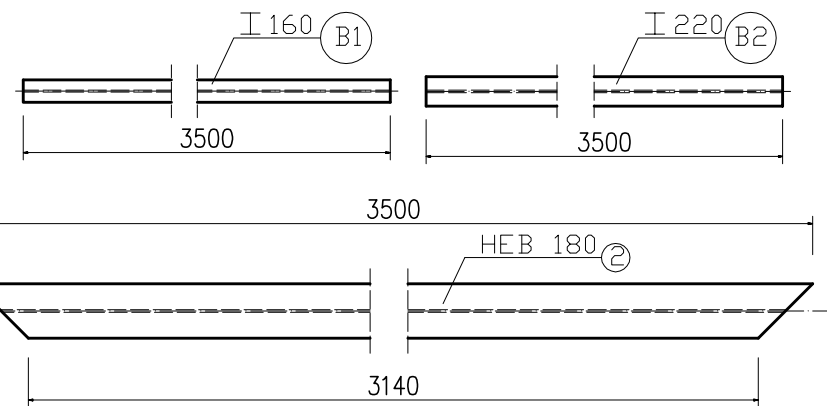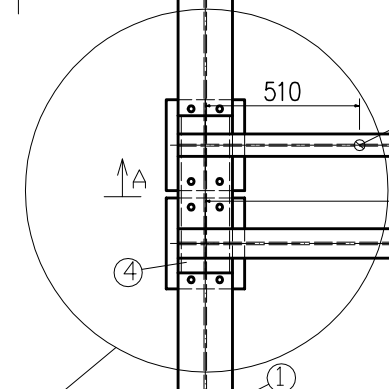

UWAGA:
POZIOM OPARCIA BELEK B1 i B2
DOSTOSOWAĆ DO WYMIARÓW
NARZUCONYCH PRZEZ WYBRANEGO
DOSTAWCĘ WINDY

R9 - HAKI MONTAŻOWE WG KONE
W BELCE 1 i 2 WSZYSTKIE OTWORY $\varnothing 14$

STAL: St3SX
ELEKTRODA ER 146

Kompleksowa Obsługa Inwestycji Ewa Owsianowska 61-292 Poznań Os. Czecha 122/32	Poznań ul. Zielona 8 MODERNIZACJA SZYBU WINDOWEGO		
Opracowanie: inż. Ewa Owsianowska upr. nr 353/86/Pw mgr inż. Michał Babiak	Treść: KONSTRUKCJA WSPORCZA + BELKA MONTAŻOWA B1 i B2		
Sprawdził: mgr inż. Piotr Spychała upr. nr 64/PW/91	Data: 09.2007	Skala: 1:25 1:15	Rys. nr 6