
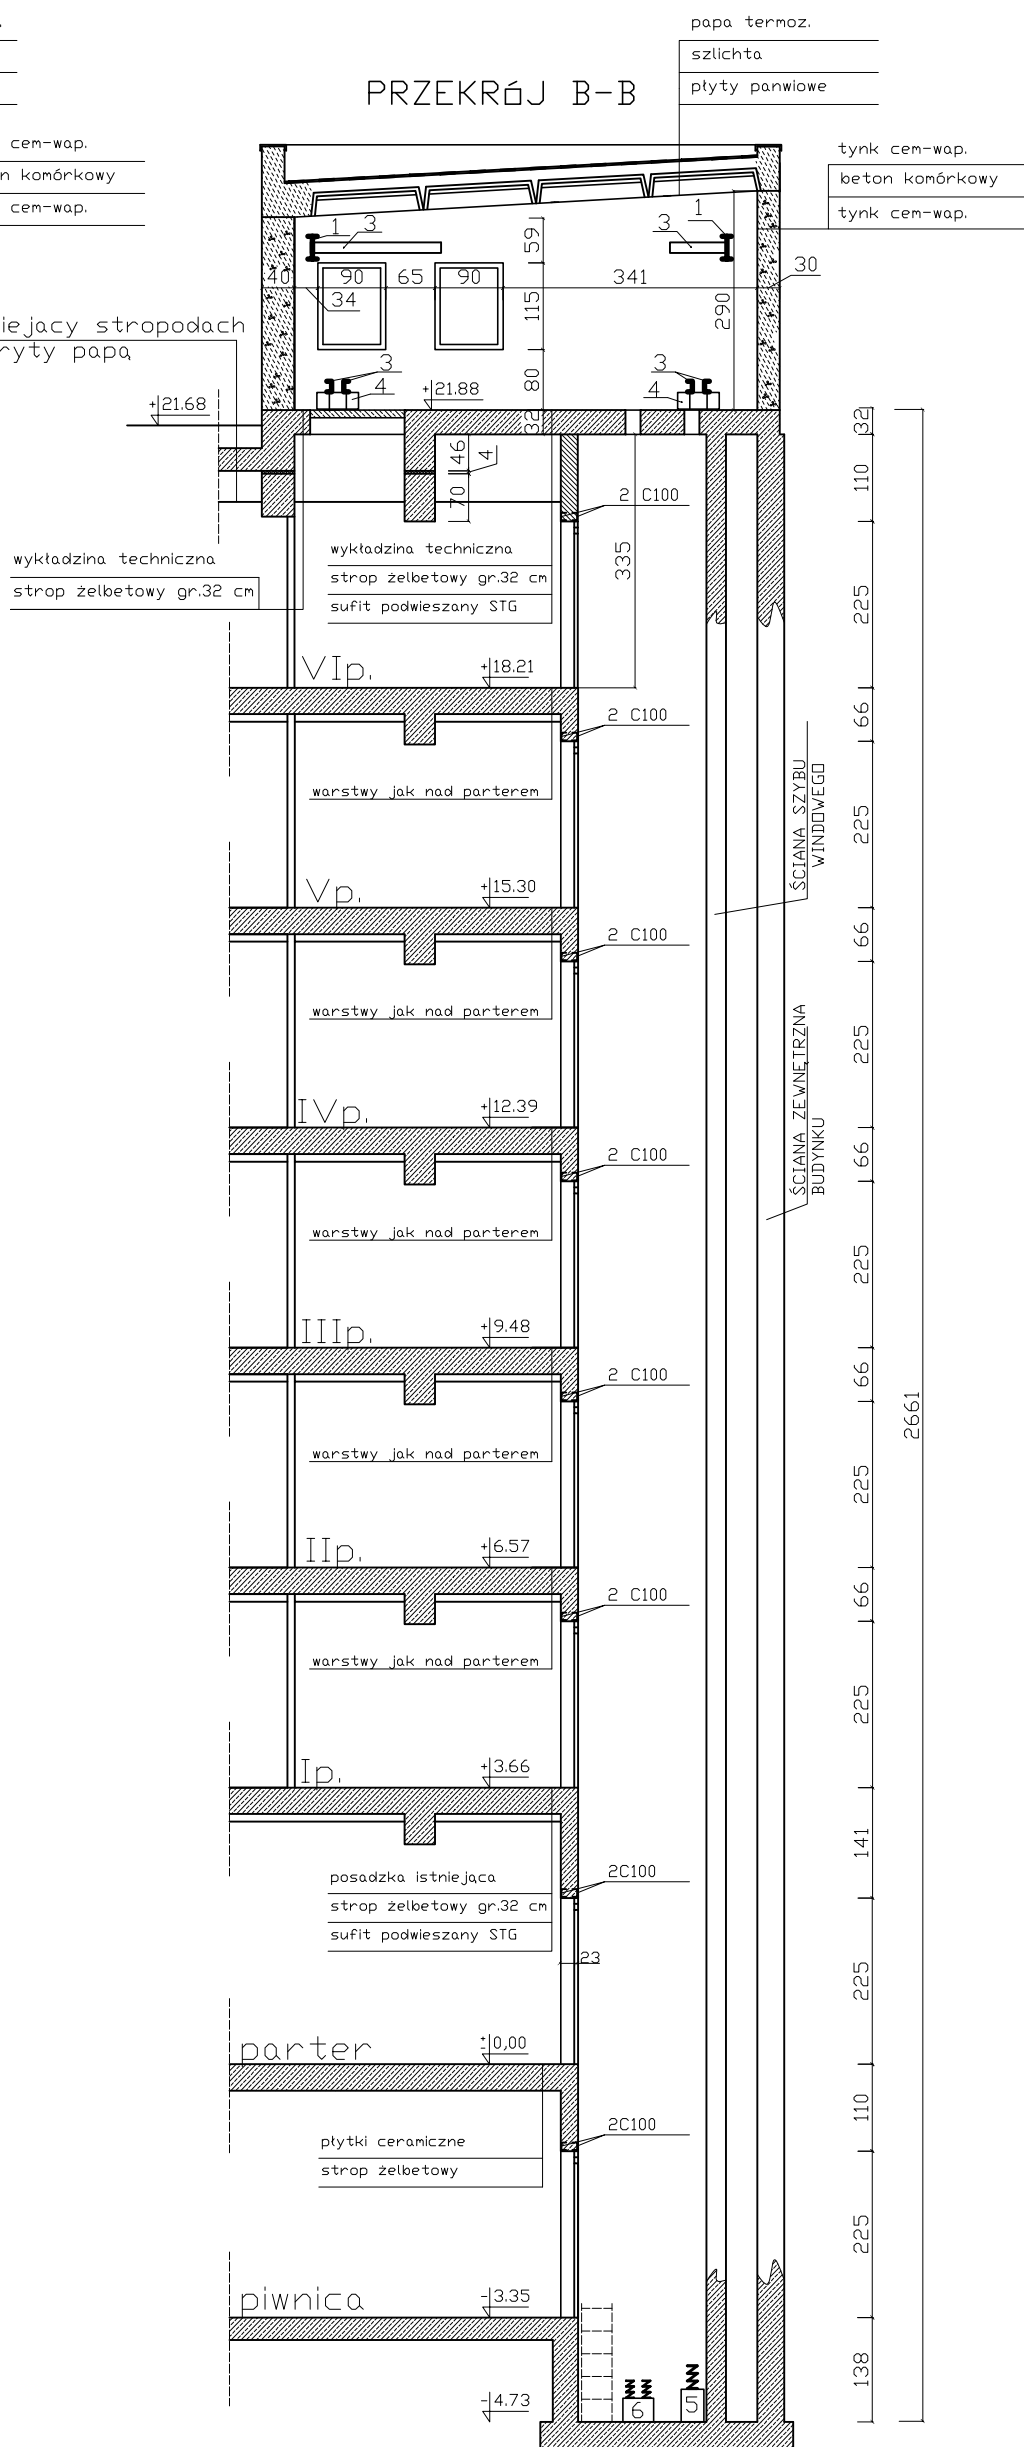


 - BETON KOMÓRKOWY
 - ŻELBET
 - CEGŁA SILIKATOWA

- 1 - BELKA MONTAŻOWA I 300
2 - BELKA MONTAŻOWA I 240
3 - BELKA MONTAŻOWA MASZTU TEL KOMÓRKOWEJ - C 140
4 - BELKA MONTAŻOWA MASZTU TEL KOMÓRKOWEJ - C 220
5 - 8 - BETONOWE BLOKI W PODSZYBIU
SD - SIATKA STALOWA W RAMKACH

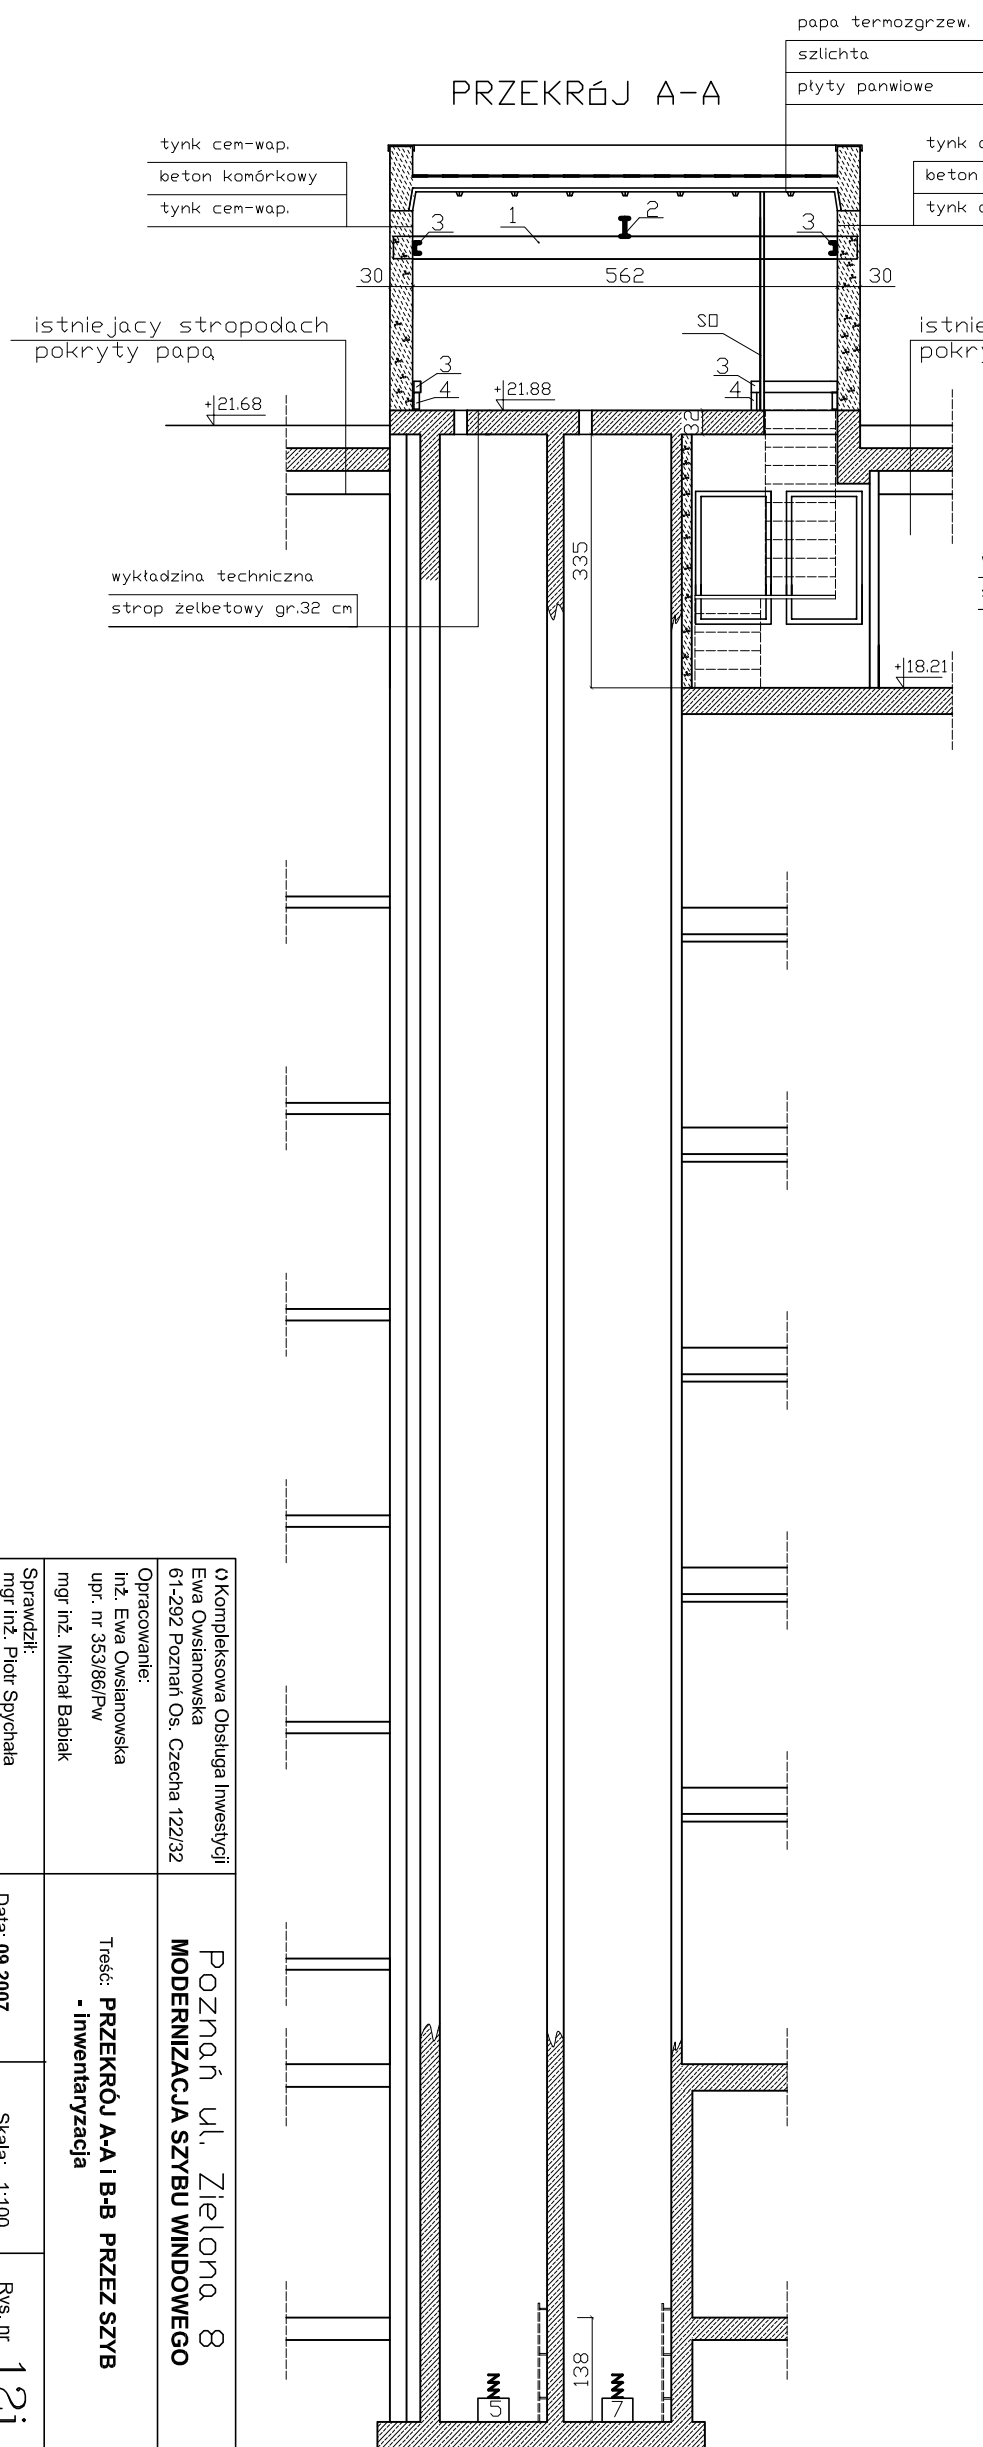

o Kompleksowa Obsługa Inwestycji Ewa Owsianowska 61-292 Poznań Os. Czecha 122/32 Opracowanie: inż. Ewa Owsianowska upr. nr 353/86/Pw mgr inż. Michał Babiak Sprawdził: mgr inż. Piotr Spychała upr. nr 64/PW/91	Poznań ul. Zielona 8 MODERNIZACJA SZYBU WINDOWEGO Treść: PRZEKROJ A-A i B-B PRZES SZYB - inwentaryzacja		
Data: 09.2007	Skala: 1:100	Rys. nr	12i