


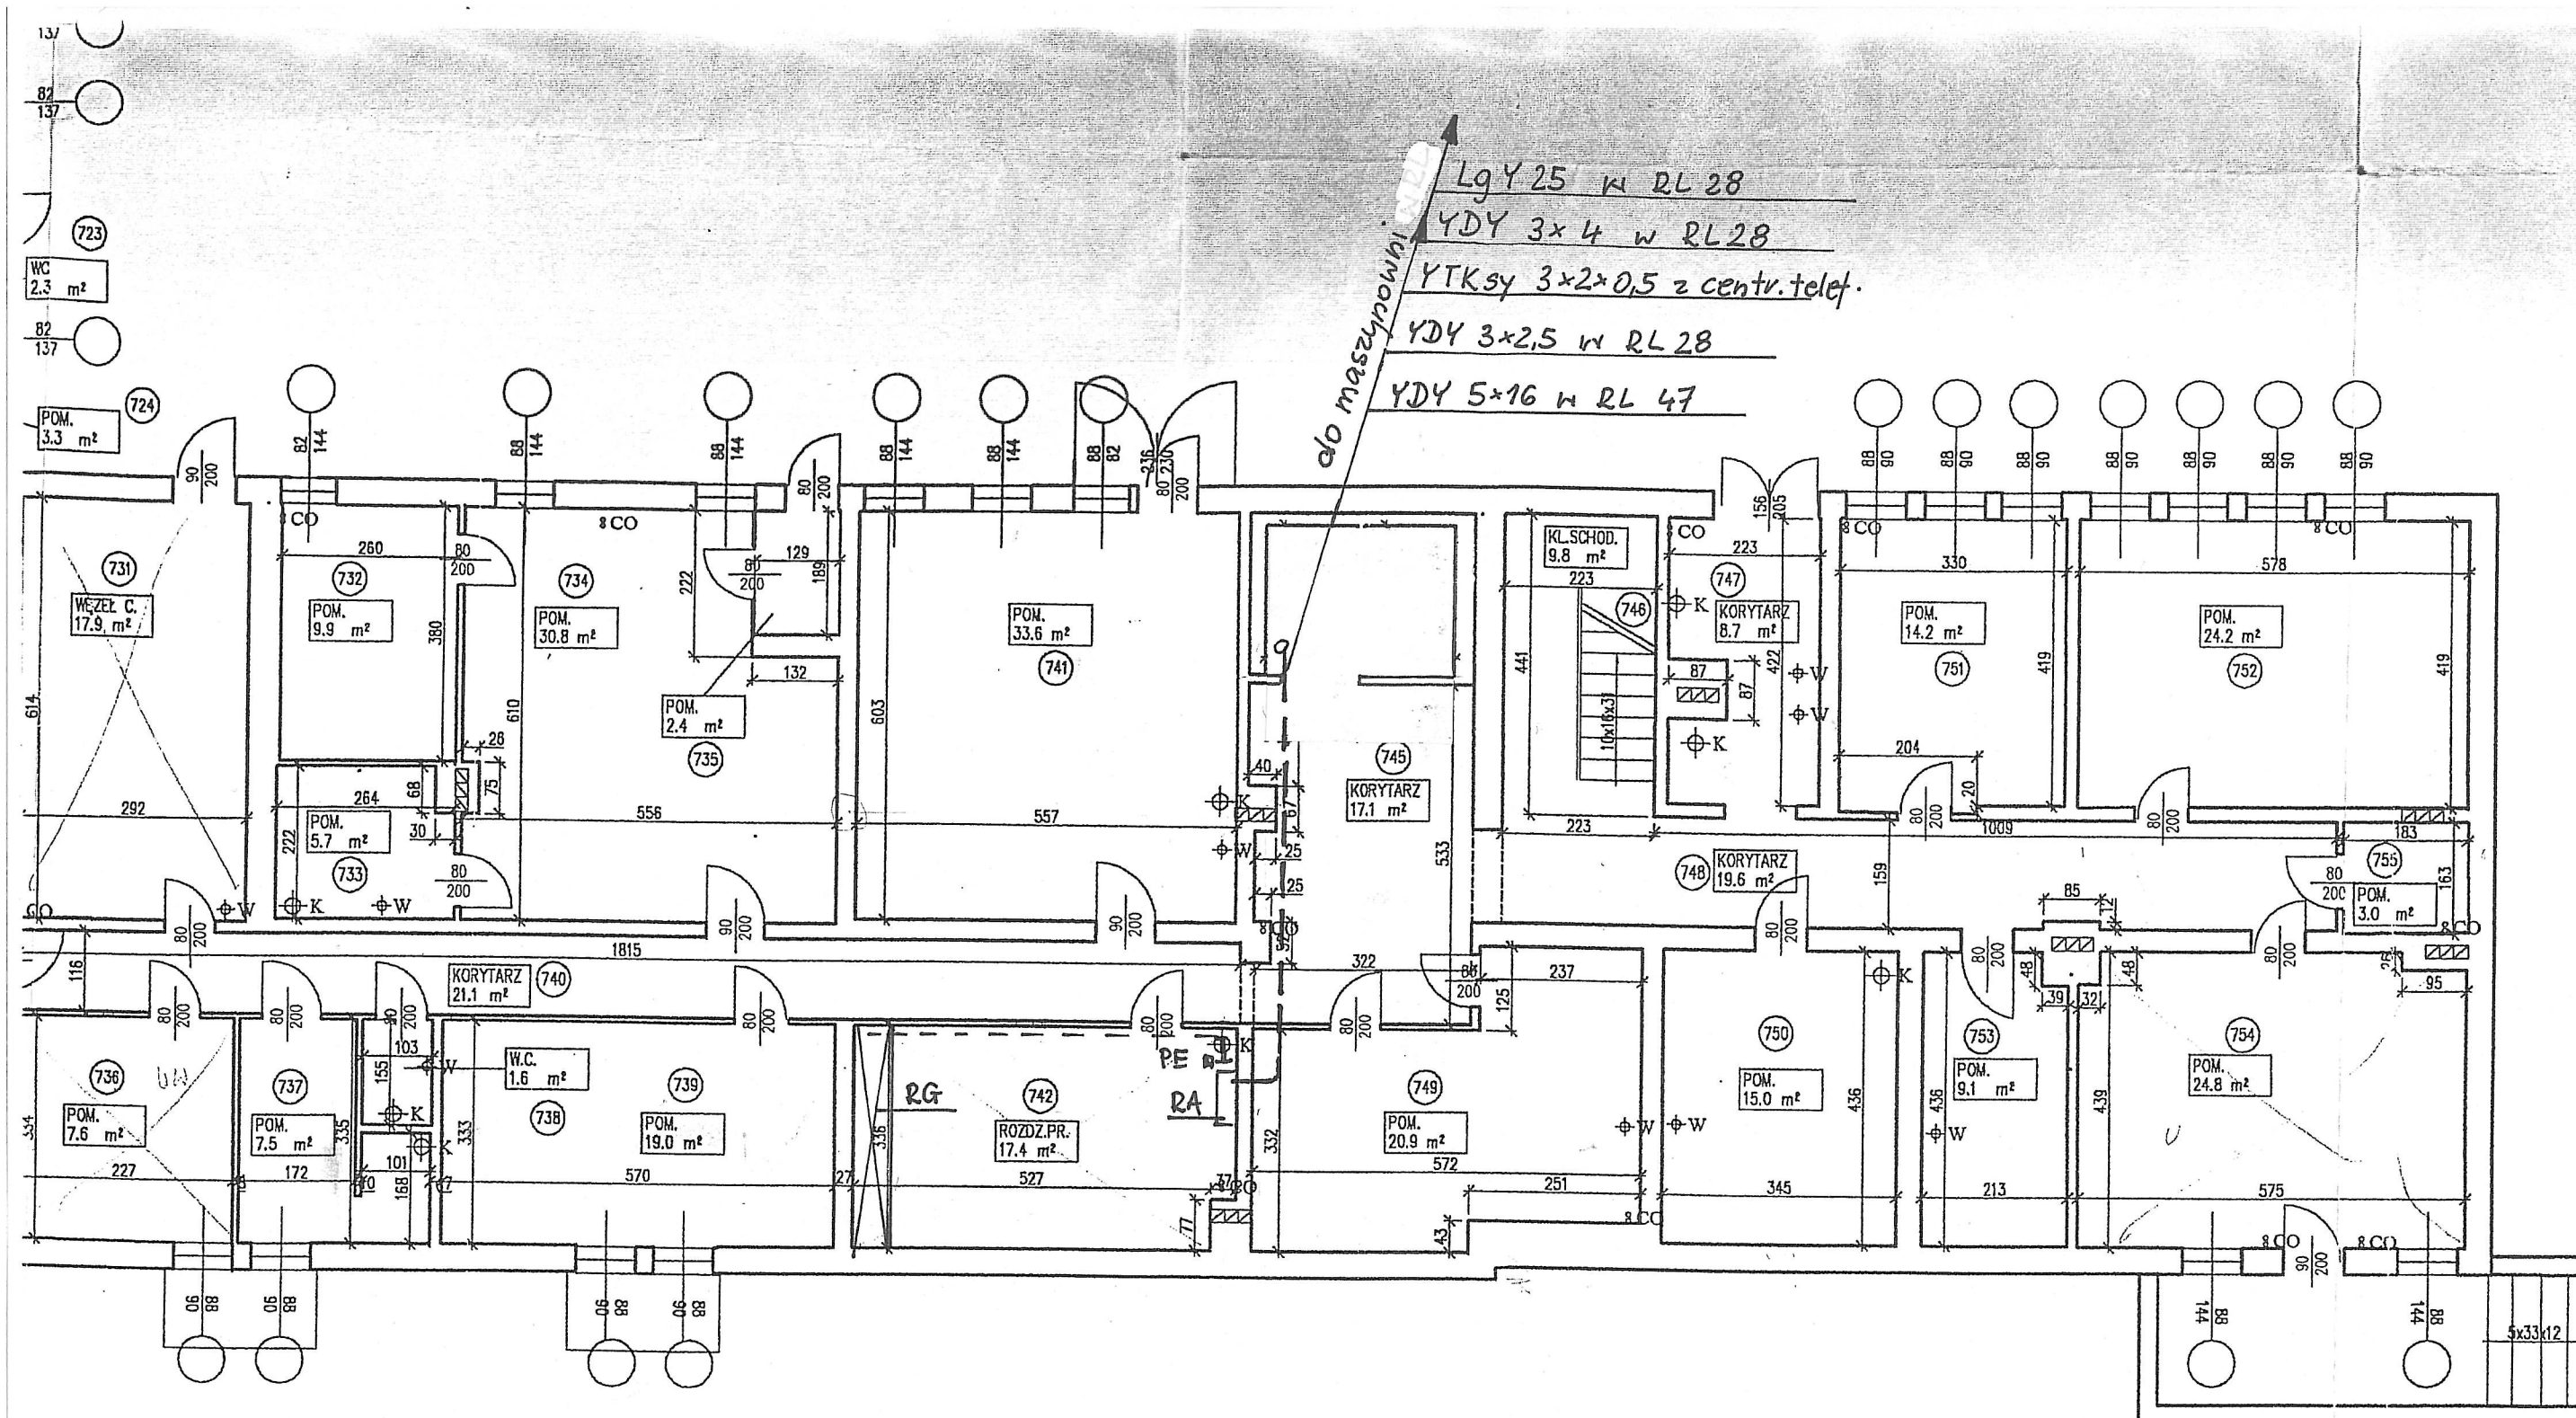

☐ Kompleksowa Obsługa Inwestycji
Ewa Owsianowska
61-292 Poznań Os. Czecha 122/32

Opracowanie:
inż. Ewa Owsianowska
upr. nr 353/86/Pw

mgr inż. Michał Babiak MB

Poznań ul. Zielona 8
MODERNIZACJA SZYBU WINDOWEGO

Treść: **ZASILANIE ELEKTRYCZNE WINDY**

Data: 09.2007

Skala: 1:100

Rys. nr 13e