


 

 
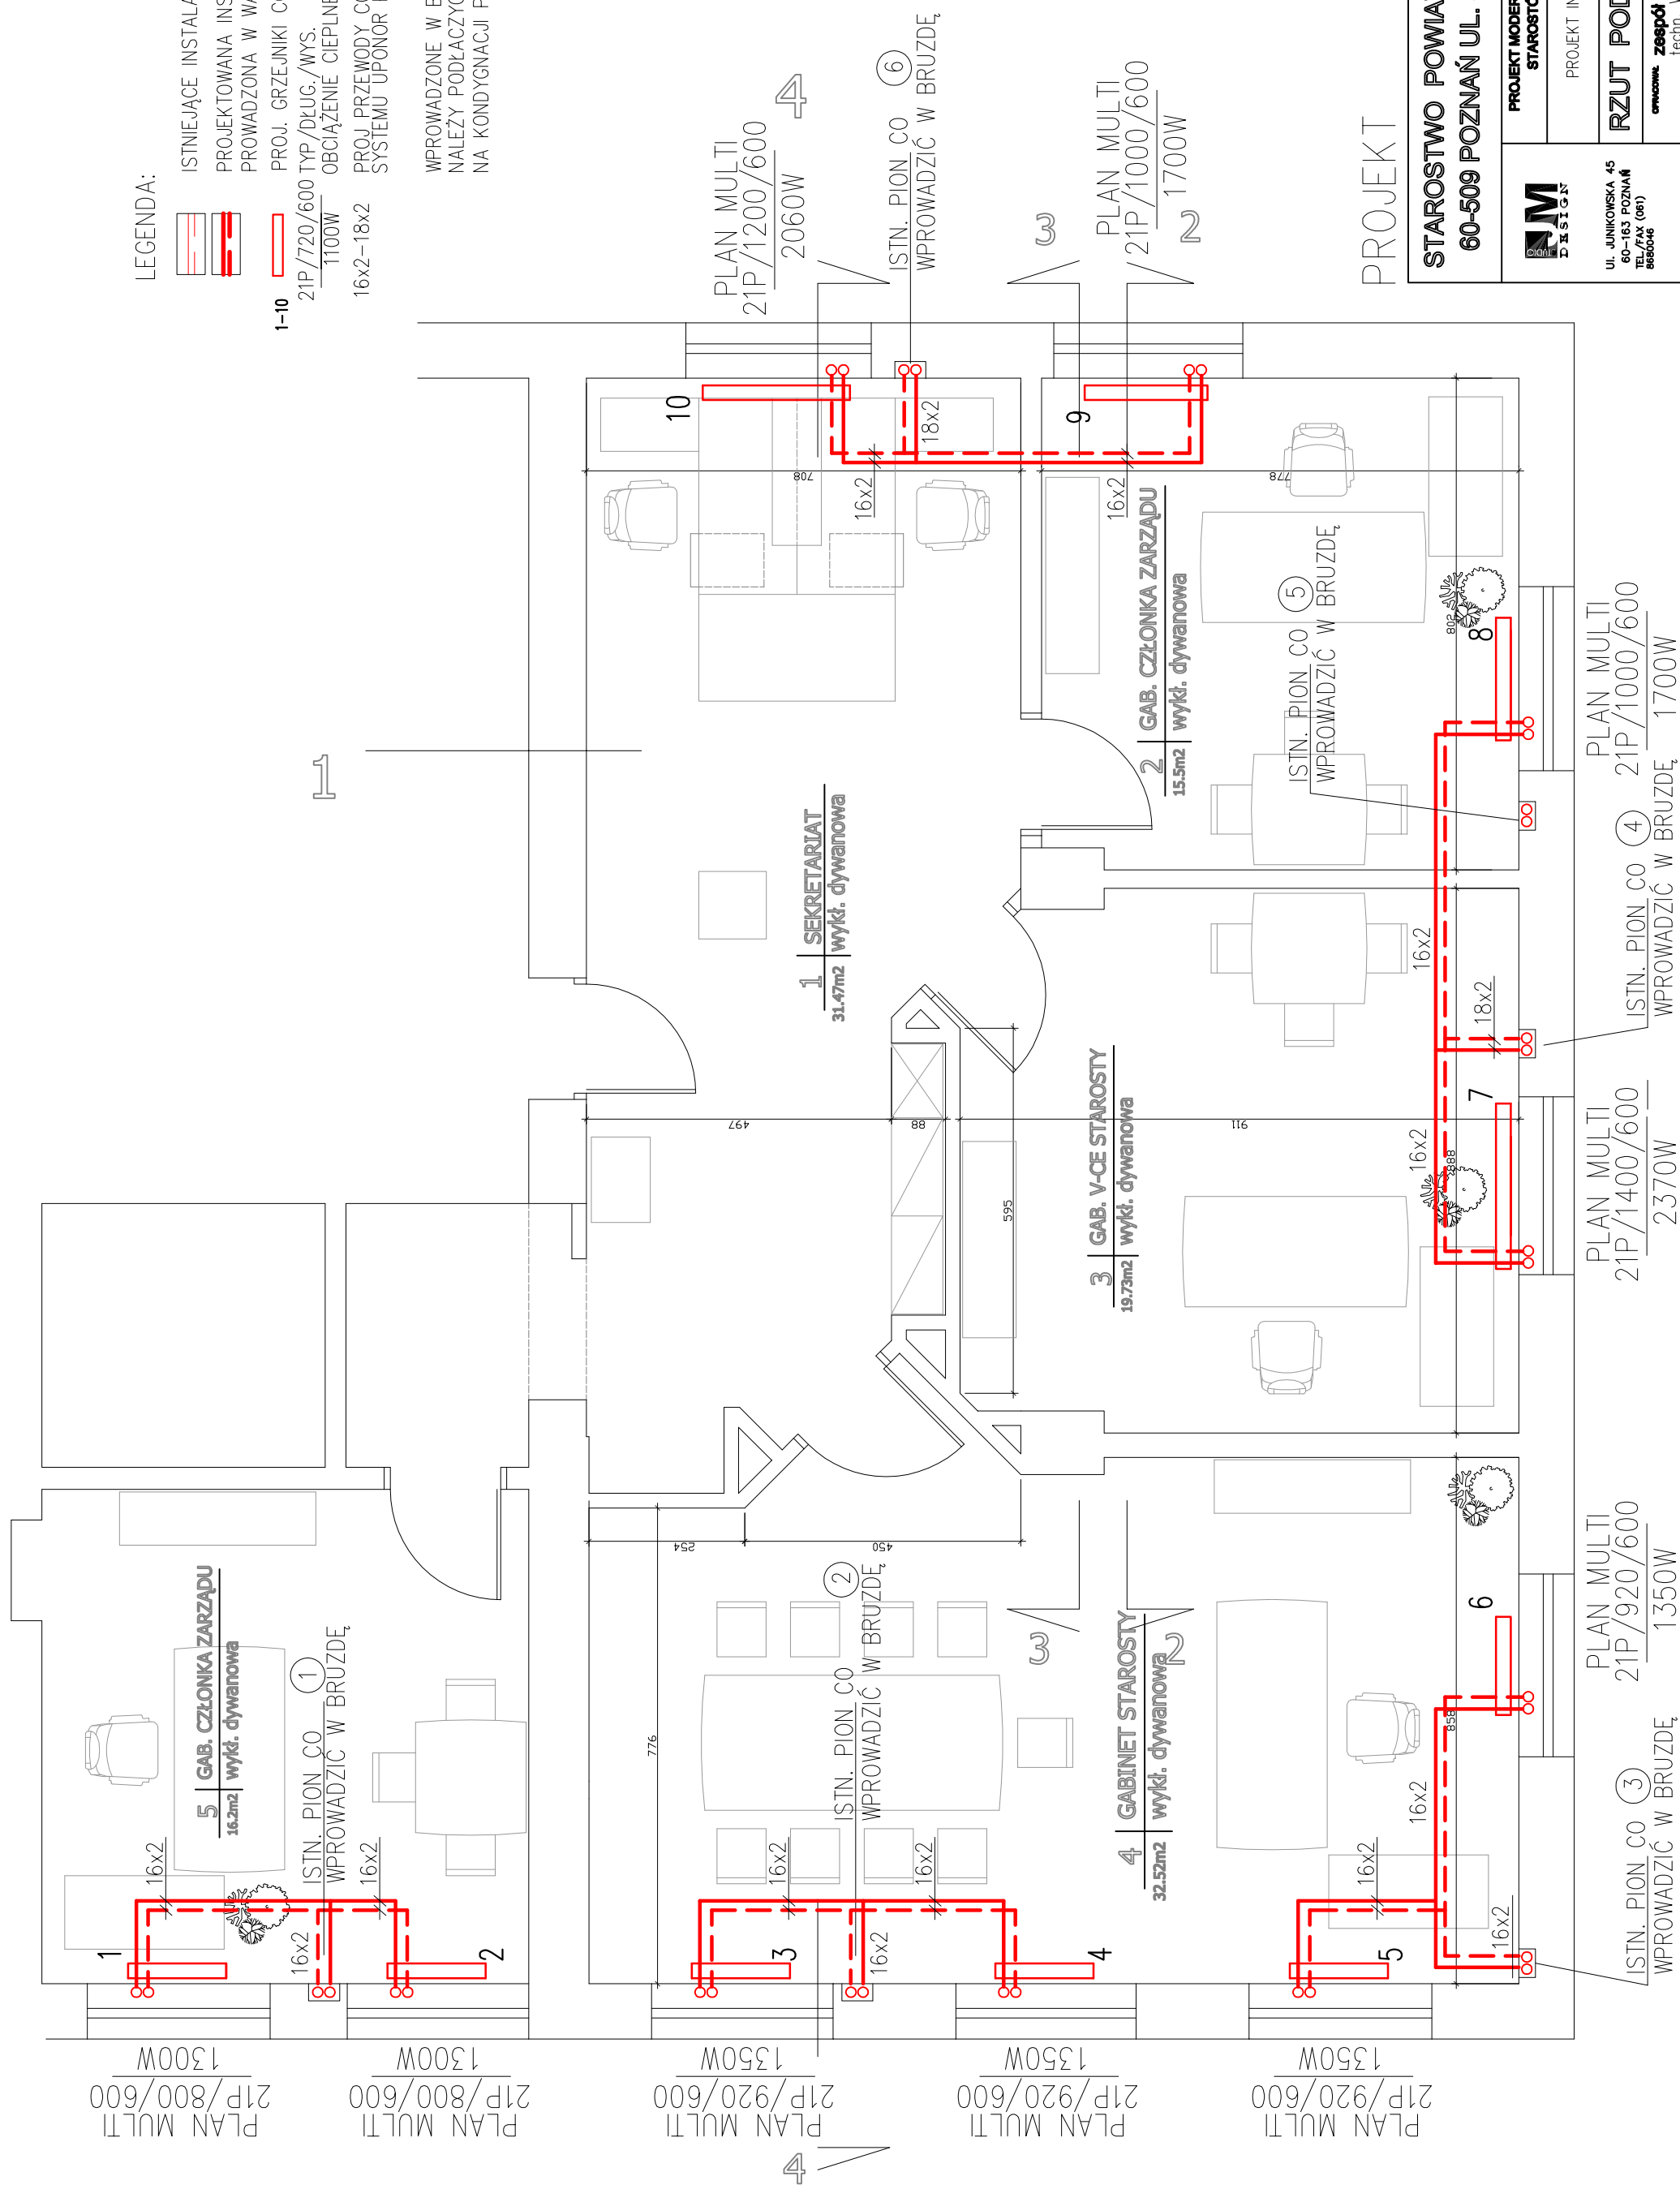


LEGENDA:


-  ISTNIEJĄCE INSTALACJA C-0
-  PROJEKTOWANA INSTALACJA C-0 RUR PE PROWADZONA W WARSTWIE POSADZKOWEJ
-  1-10 PROJ. GRZEJNIKI COSMONOVA PLAN MULTI
-  21P/720/600 TYP./DŁUG./WYS.
-  1100W OBCIĄŻENIE CIEPLNE
-  16x2-18x2 PROJ. PRZEWODY CO SYSTEMU UPONOR PE-RT/AL/PE-RT

WPROWADZONE W BRUZDE PIONY CO NALEŻY PODŁĄCZYĆ DO ISTNIEJĄCYCH NA KONDYGNACJI PARTERU I 2 PIĘTRA



PROJEKT

**STAROSTWO POWIATOWE W POZNANIU
60-509 POZNAŃ UL. JACKOWSKIEGO 18**

 UL. JUNIKOWSKA 45 60-163 POZNAŃ TEL./FAX (061) 8650446	PROJEKT MODERNIZACJI WNĘTRZ GABINETÓW STAROSTÓW POZNAŃSKICH PROJEKT INSTALACJI CO GRUDZIEŃ 2007r	WYK. 1:50 WYK. 1:50
	RZUT PODSTAWOWY	zespół STUDIO JM techn. Waldemar Mazurek