


BUDOWA TABLICY TP-3  
HENSEL 4x12

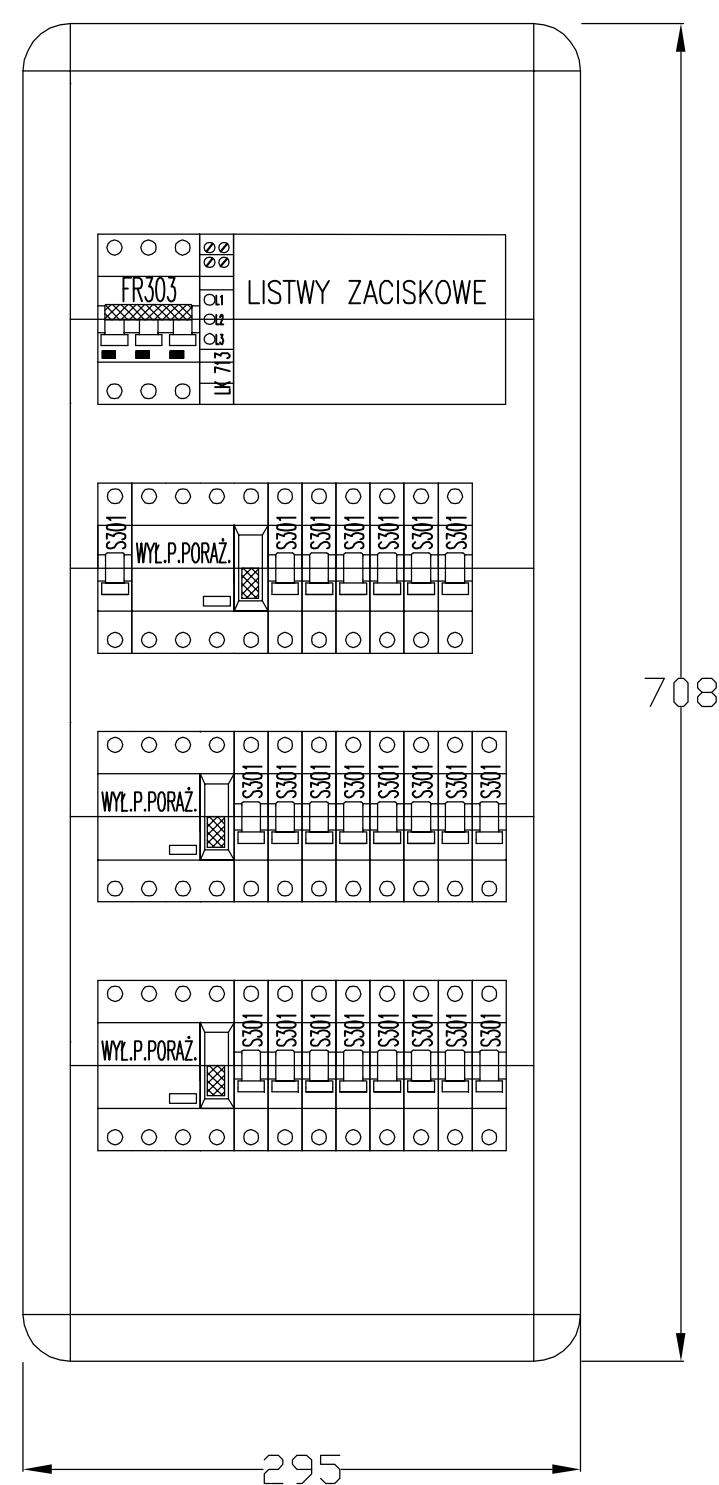

**BUDOWA TP-3 GNIAZDA**

STAROSTWO POWIATOWE W POZNANIU  
60-509 POZNA UL. JACKOWSKIEGO 18



UL. JUNKOWSKA 45  
60-163 POZNAŃ  
TEL./FAX (061)  
8550046

OPRACOWANIE  
mgr inż. Grzegorz Dybizba ski

ROZDZIELNICE

SKALA  
1:4

POZNA GRUDZIE 2007

NR RYS.  
8