




UWAGA  
wymiar p³ychny dostosowaæ  
do spodu górnego gzymsu  
PX.113

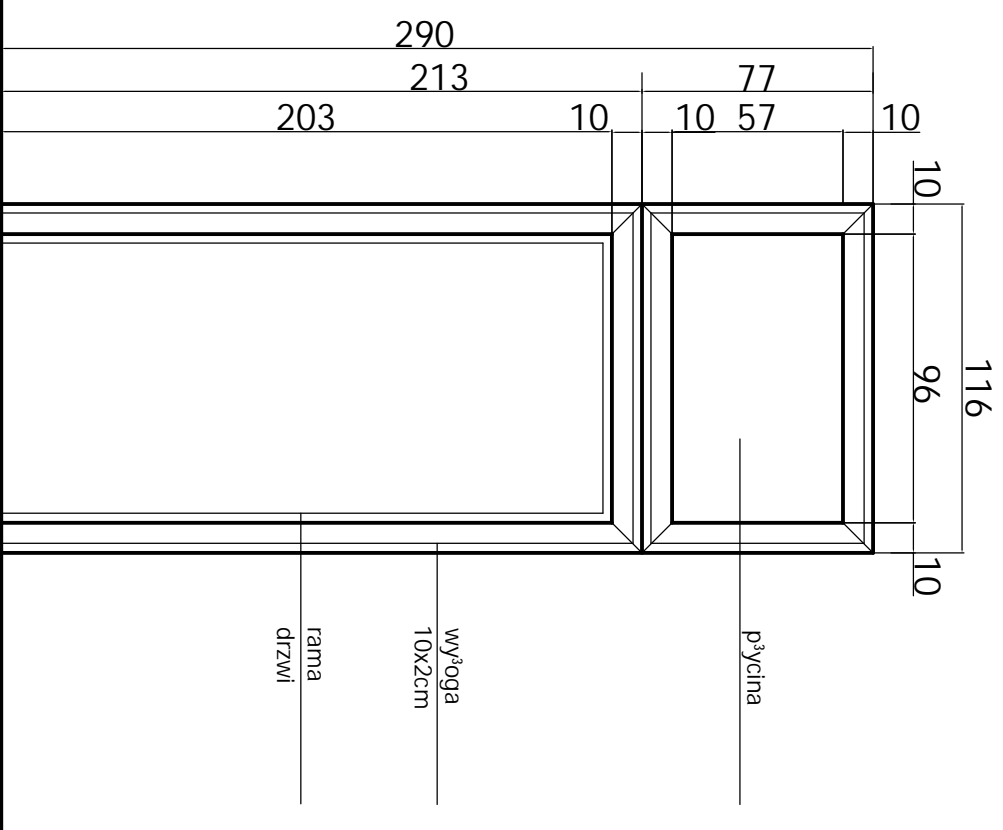

UWAGA  
wymiar lustra dostosowaæ  
do wymiaru miêdzy gzymsami  
PX.113

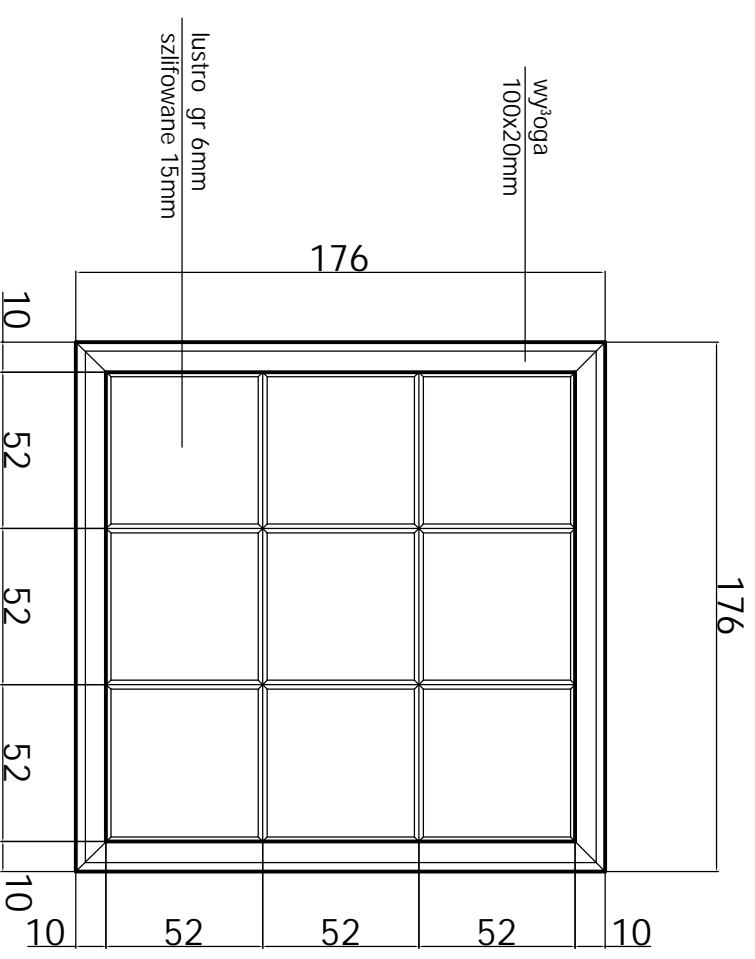

WIDOK LUSTRA

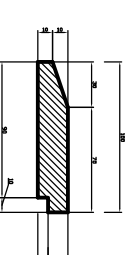

WY³OGA, RAMA LUSTRA

UWAGA  
WYMIARY SPRAWDZIÆ W NATURZE



UL. JUNIKOWSKA 45  
60-163 POZNAŃ  
TEL./FAX (061) 8680046

STAROSTWO POWIATOWE W POZNANIU

60-509 POZNAŃ

PROJEKT MODERNIZACJI WNÊTRZ GABINETÓW  
STAROSTÓW POZNAŃSKICH

DETAL - LUSTRO, WY³OGI

SKALA

1:20

OPRACOWAŁ

ZESPÓŁ STUDIA JM DESIGN

POZNAŃ GRUDZIEŃ 2007

NR RYS.

8