



# DRZWI WEWNĘTRZNE DS


WYKONAŁ 1 SZT

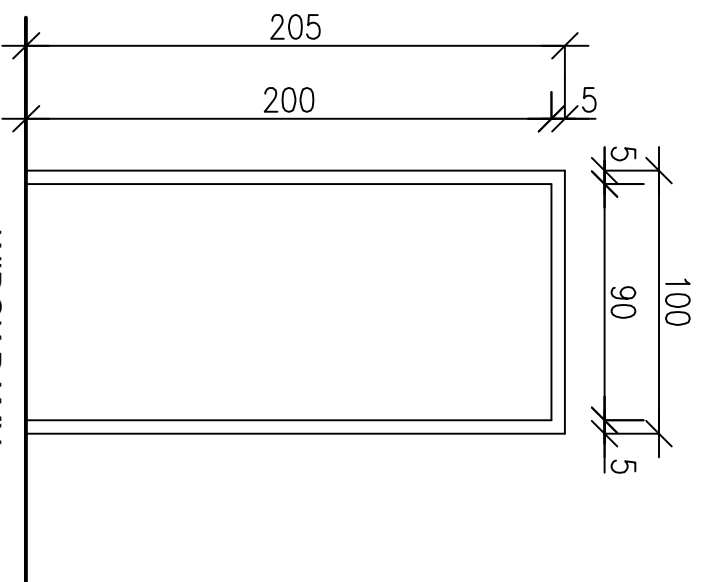


WIDOK RAMY

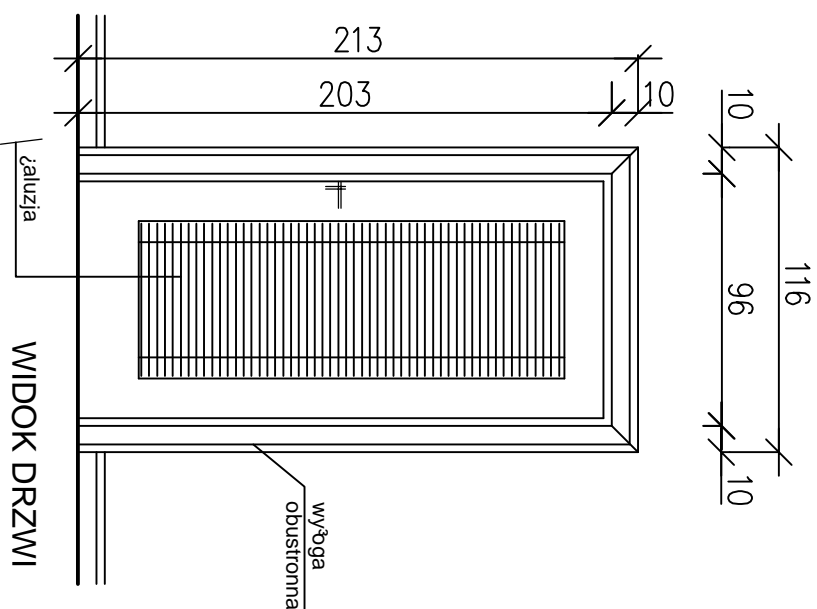

WIDOK DRZWI  
OD ZEWNĘTRZ

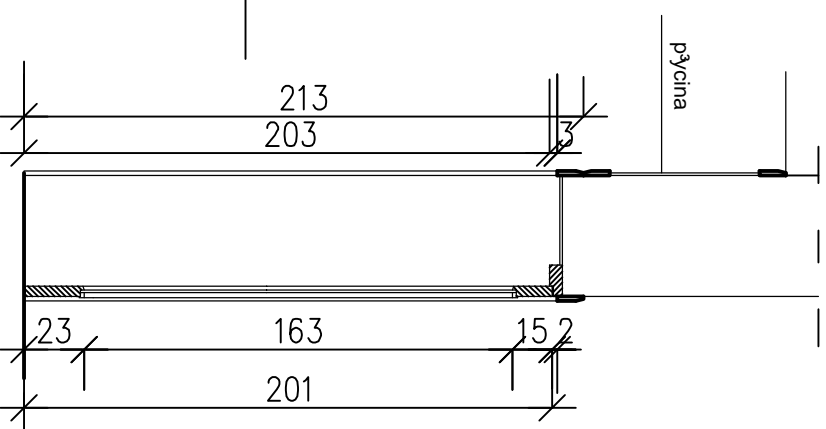

PRZEKRÓJ

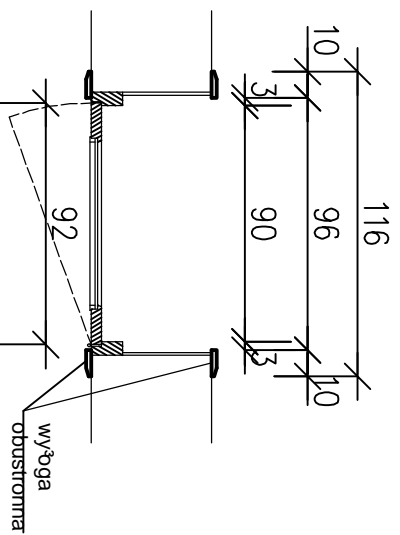

**UWAGA**  
WYMIARY SPRAWDZIĆ  
W NATURZE



UL. JUMKOWSKA 45  
60-163 POZNAŃ  
TEL: (061) 888046

STAROSTWO POWIATOWE W POZNAMIU

60-509 POZNAŃ

PROJEKT MODERNIZACJI WNEŹRZ GABINETÓW  
STAROSTÓW POZNAŃSKICH

DRZWI DS

SKALA  
1:20

OPRACOWAŁ ZESPÓŁ STUDIA JM DESIGN

POZNAŃ GRUDZIEŃ 2007

STRONA  
1/1