


PRZEKRÓJ 2-2

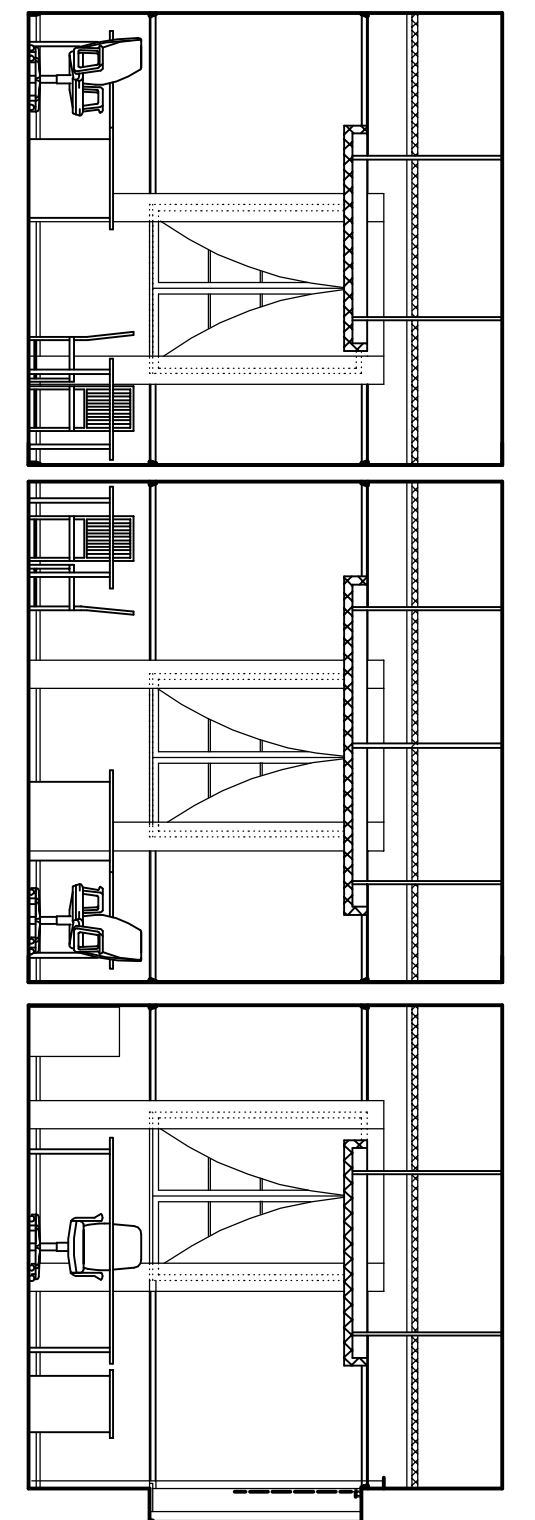

PRZEKRÓJ 1-1

<p>STAROSTWO POWIATOWE W POZNANIU 60-509 POZNAŃ UL. JACKOWSKIEGO 18</p>		<p>JM DESIGN</p> <p>UL. JUNIKOWSKA 45 60-163 POZNAŃ TEL./FAX (061) 8680046</p>	
<p>PROJEKT MODERNIZACJI WNĘTRZ GABINETÓW STAROSTÓW POZNAŃSKICH</p>		<p>OPRACOWAŁ ZESPÓŁ STUDIA JM DESIGN</p>	
<p>PRZEKROJE 1-1, 2-2</p>		SKALA	1:50
<p>POZNAŃ GRUDZIEŃ 2007</p>		NR RYS.	4