



RZUT - SCHEMAT

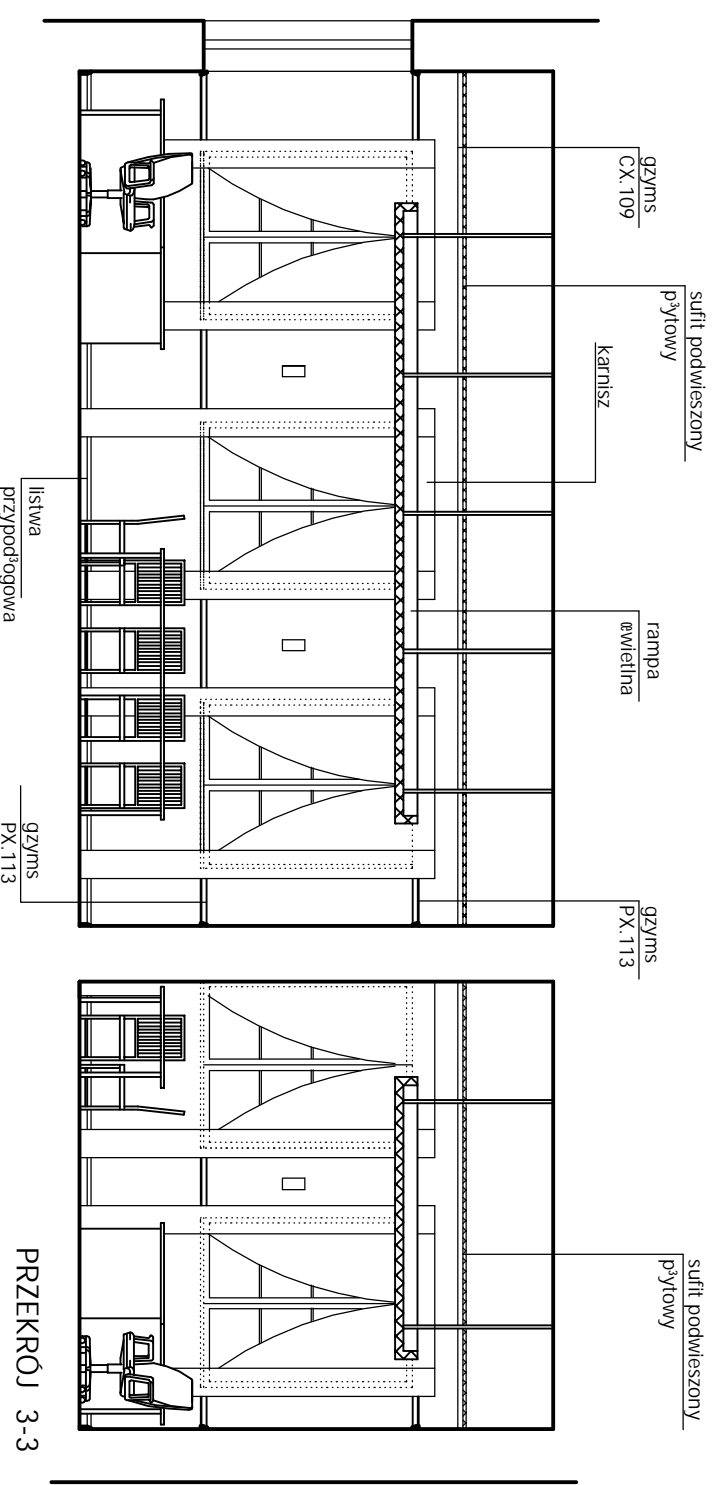

PRZEKROJ 3-3

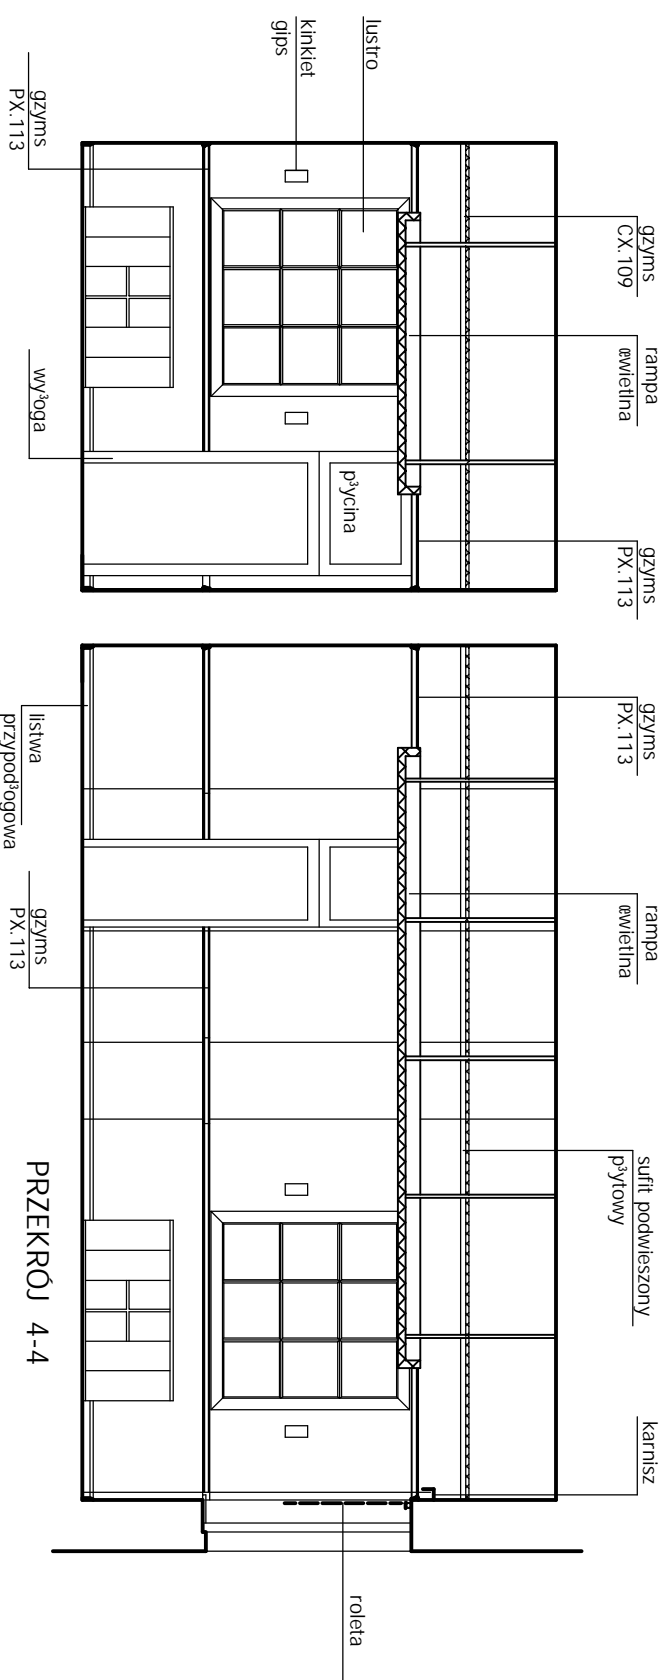

PRZEKROJ 4-4

| | |
|--|-----------------------|
| <p>STAROSTWO POWIATOWE W POZNANIU 60-509 POZNAŃ UL. JACKOWSKIEGO 18</p> | |
| <p>PROJEKT MODERNIZACJI WNĘTRZ GABINETÓW STAROSTÓW POZNAŃSKICH</p> | |
| <p>PRZEKROJE 3-3, 4-4</p> | <p>SKALA 1:50</p> |
| <p>OPRACOWAŁ: ZESPÓŁ STUDIA JM DESIGN</p> | |
| <p>POZNAŃ GRUDZIEŃ 2007</p> | <p>NR RYS. 5</p> |



UL. JUNIKOWSKA 45
60-163 POZNAŃ
TEL./FAX (061) 8480046