



RZUT

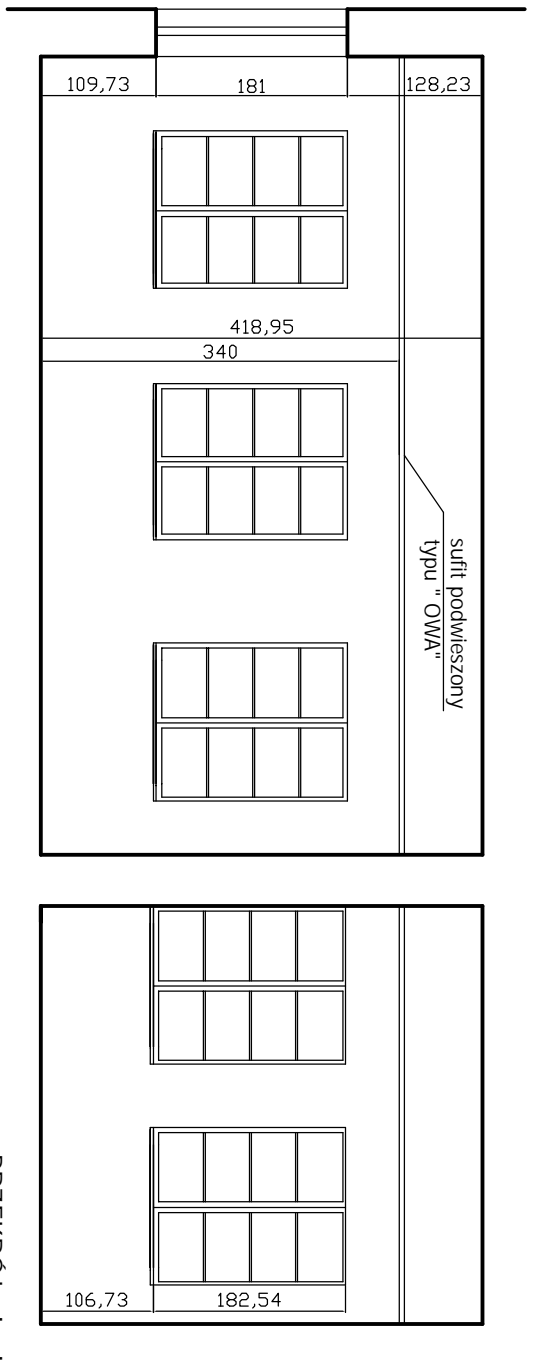

PRZEKROJ I - I

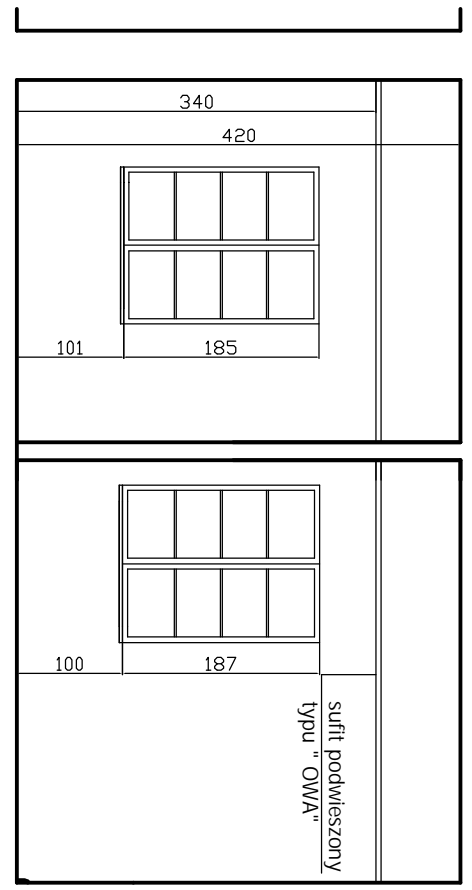

PRZEKROJ II - II

STAROSTWO POWIATOWE W POZNAŃIU
60-509 POZNAŃ

PROJEKT MODERNIZACJI WNĘTRZ GABINETÓW
STAROSTÓW POZNAŃSKICH

INWENTARYZACJA

OPRACOWAŁ: MACIEJ KACZMAREK

UL. JUMKOWSKA 45
60-163 POZNAŃ
TEL/FAX (061) 8480046

SKALA: 1:50

NR PRS: 1

POZNAŃ GRUDZIEŃ 2007