




KEADA-B

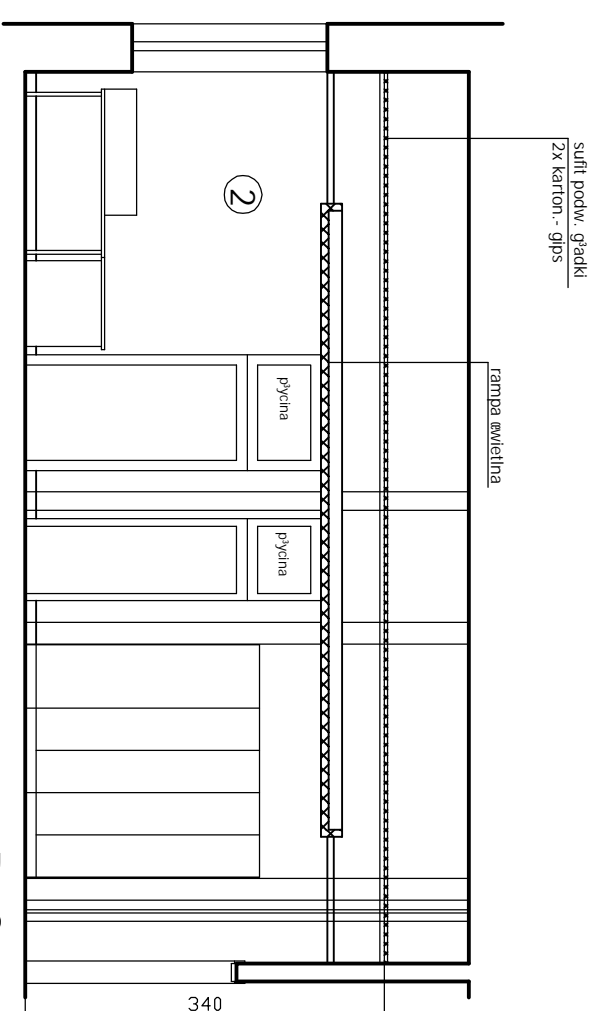

KEADB-C

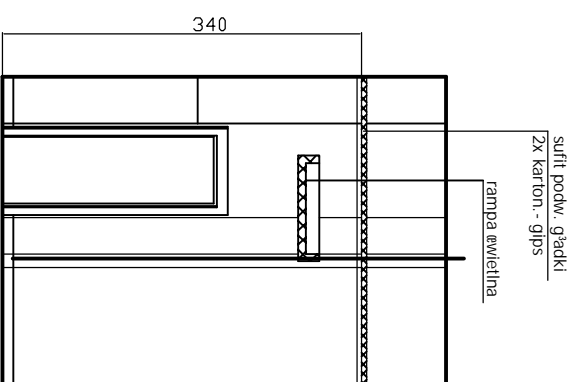

KEADC-D

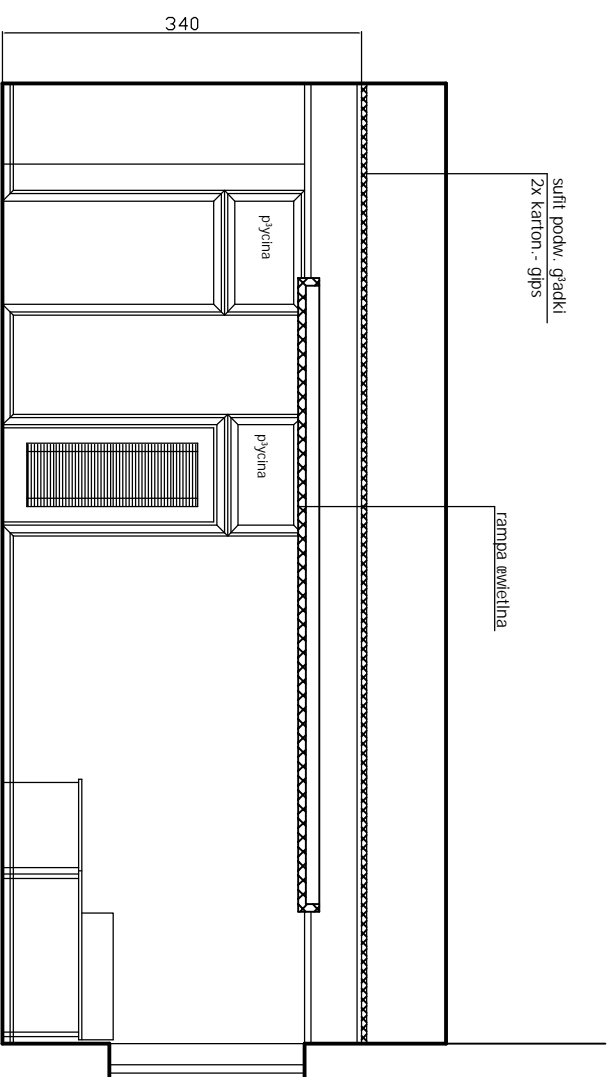

KEADD-A

STAROSTWO POWIATOWE W POZNANIU

60-509 POZNAŃ

PROJEKT MODERNIZACJI WNETRZ GABINETÓW
STAROSTÓW POZNAŃSKICH

POKÓJ nr 1 - Kądy

SKALA
1:50

OPRACOWAŁ
ZESPÓŁ STUDIA JIM DESIGN

POZNAŃ GRUDZIEŃ 2007

NR RYS
4



UL. JANKOWSKA 45
60-163 POZNAŃ
TEL: 76 631 88 04