




RZUT

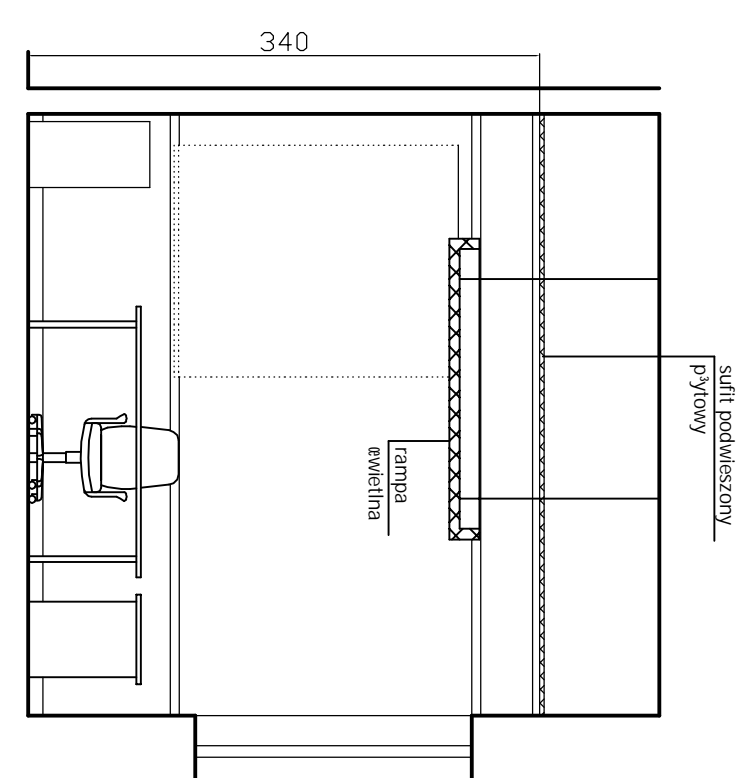


KEADA-B

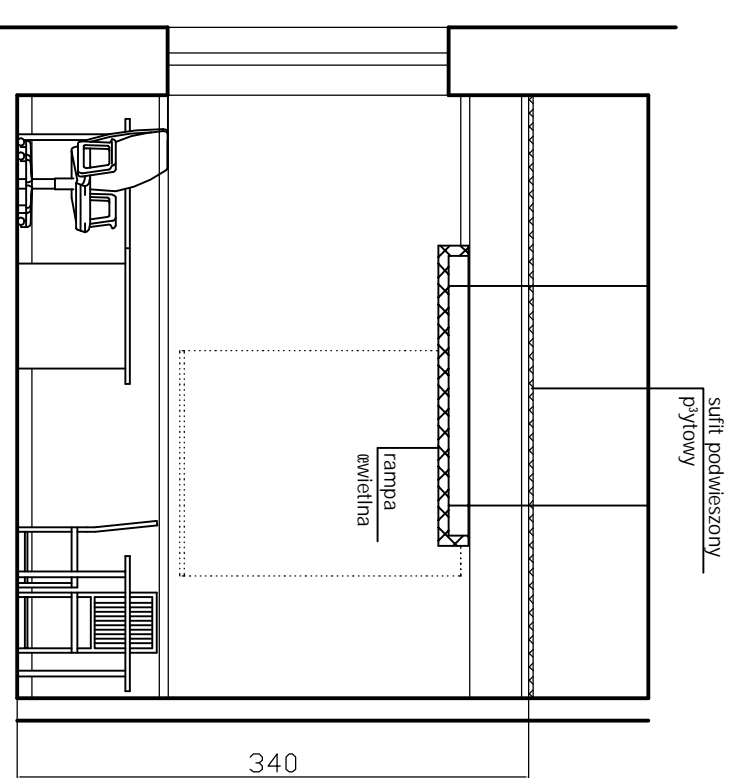

KEADB-C

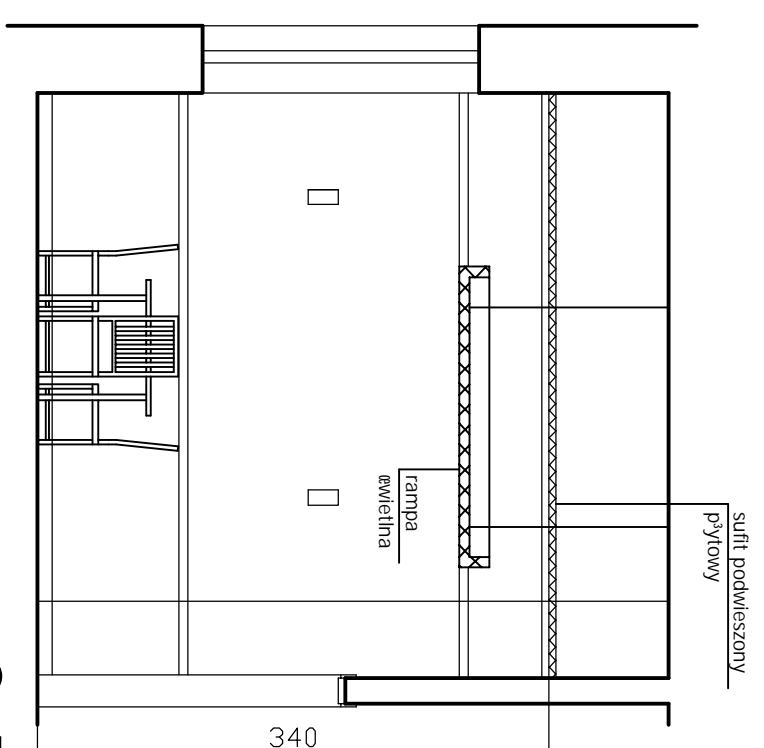

KEADC-D

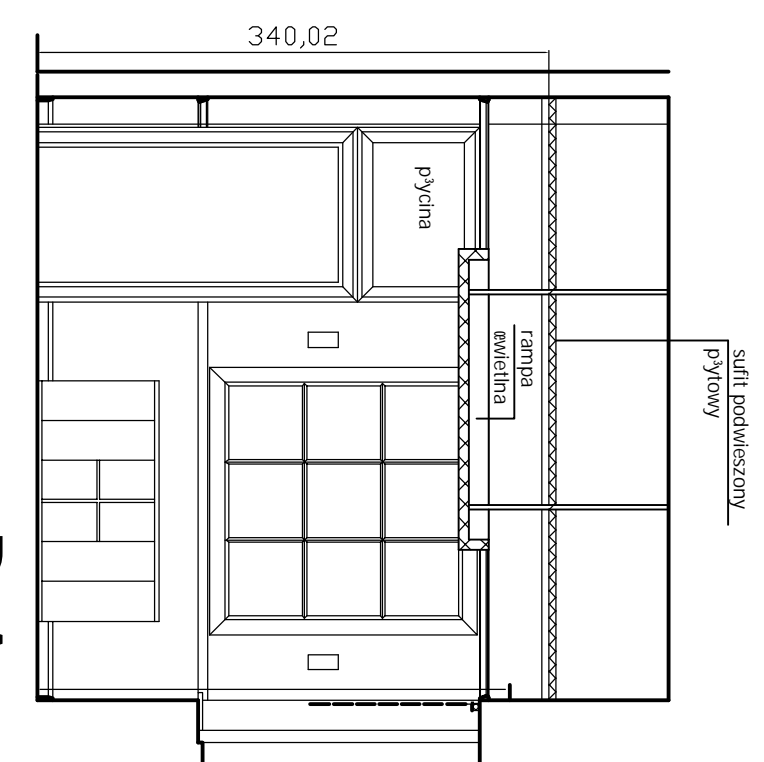

KEADD-A



UL. JUNIKOWSKA 45
60-163 POZNAŃ
TEL./FAX (061) 8680046

STAROSTWO POWIATOWE W POZNANIU

60-509 POZNAŃ

PROJEKT MODERNIZACJI WNĘTRZ GABINETÓW
STAROSTÓW POZNAŃSKICH

POKÓJ nr 2 - K³ady

SKALA
1:50

OPRACOWAŁ ZESPÓŁ STUDIA JM DESIGN

POZNAŃ GRUDZIEŃ 2007

NR RYS.
5