




RZUT

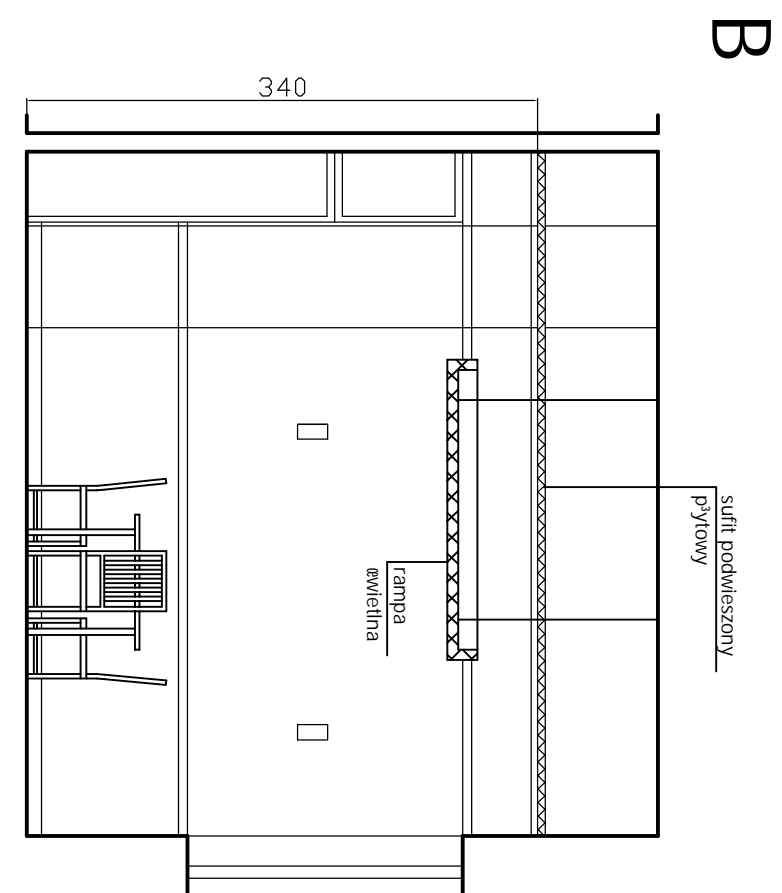


KEADA-B

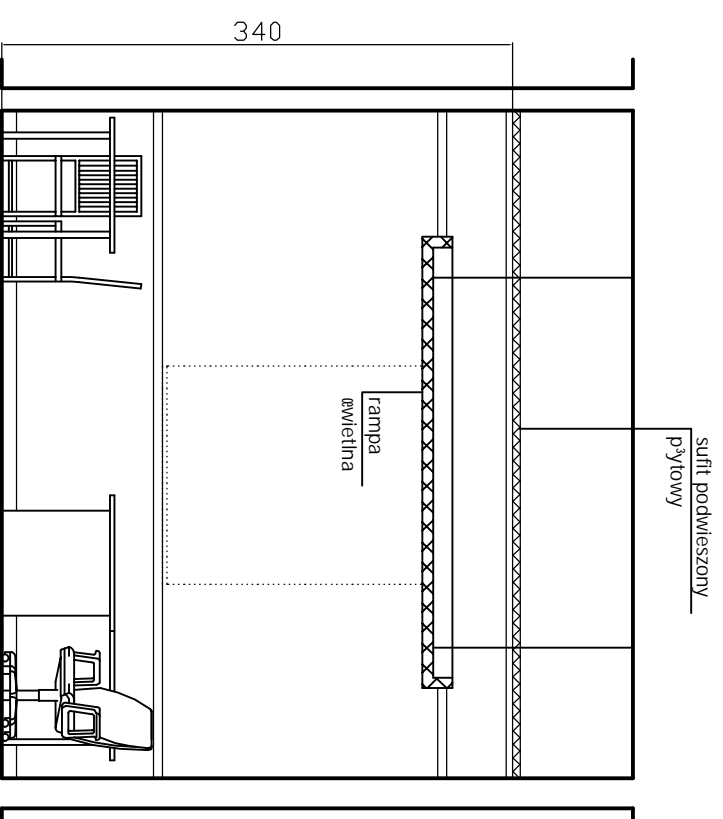

KEADB-C

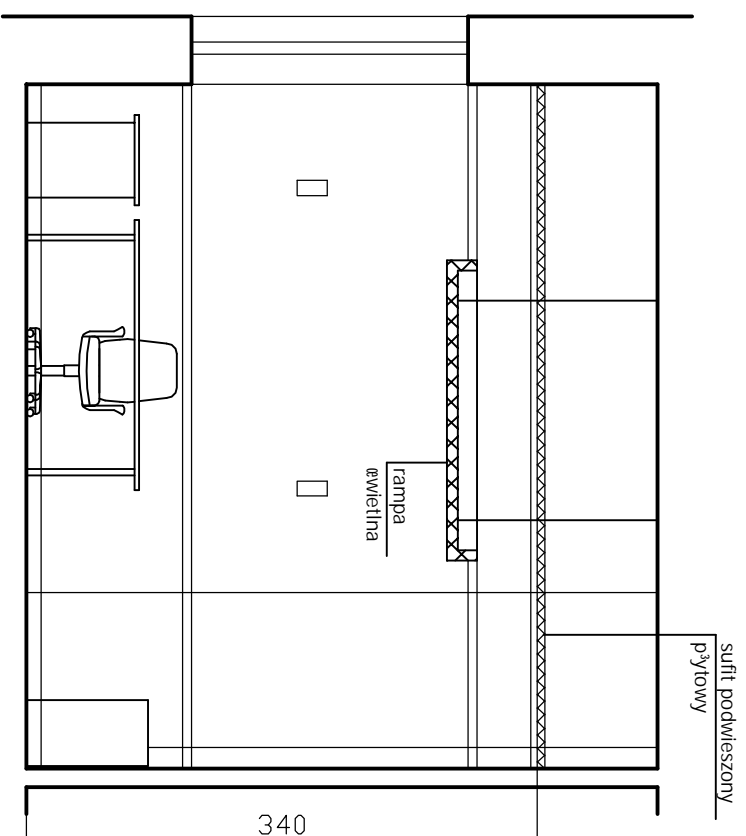

KEADC-D

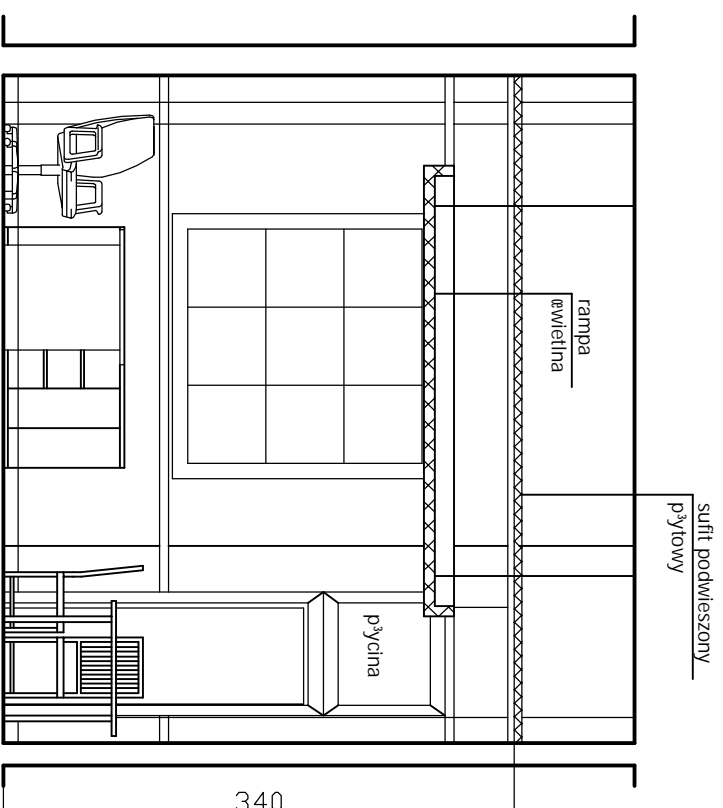

KEADD-A

STAROSTWO POWIATOWE W POZNANIU

60-509 POZNAŃ

PROJEKT MODERNIZACJI WNEŹRZ GABINETÓW
STAROSTÓW POZNAŃSKICH

POKÓJ nr 3 - K3ady

SKALA
1:50

OPRACOWAŁ ZESPÓŁ STUDIA JM DESIGN

POZNAŃ GRUDZIEŃ 2007

NR RYS.
6



UL. JUNIKOWSKA 45
60-163 POZNAŃ
TEL./FAX (061) 8680046