




RZUT

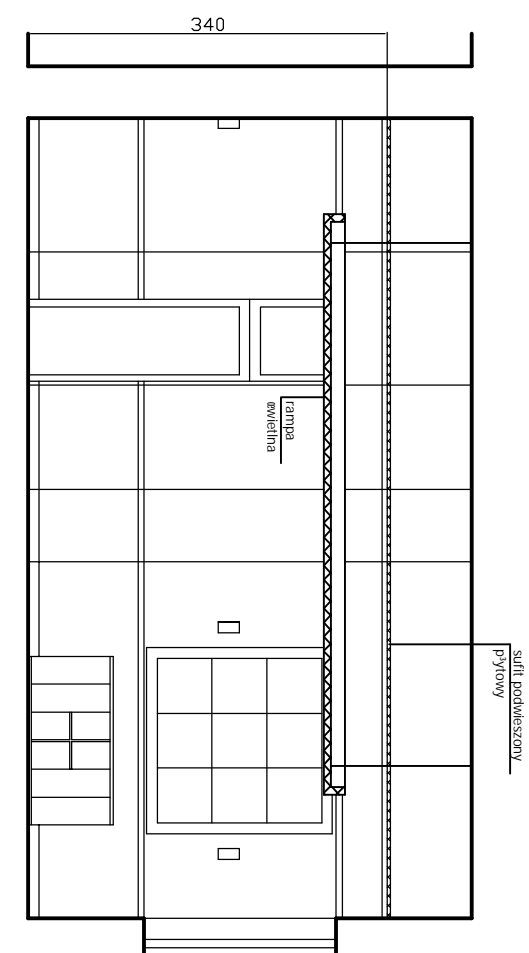


KEADA-B

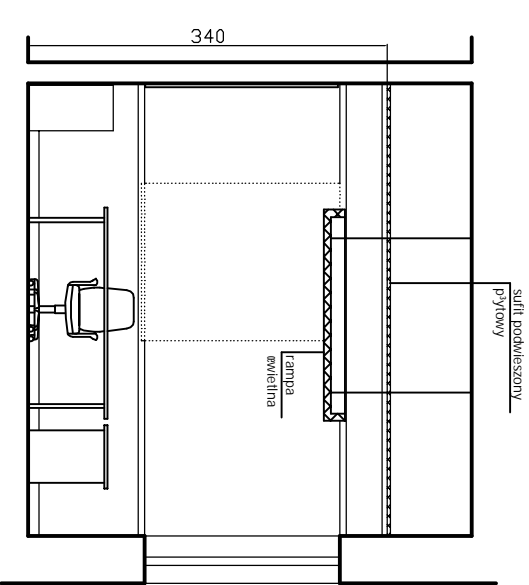

KEADB-C

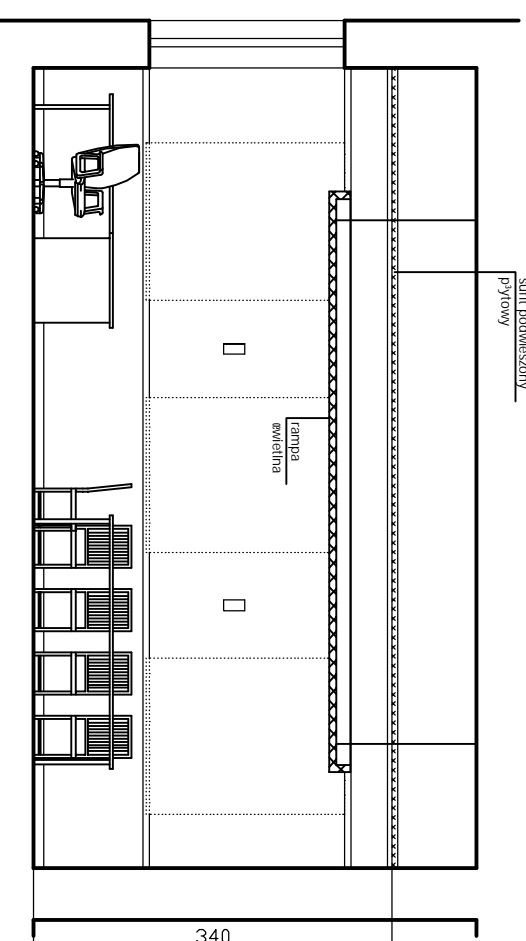

KEADC-D

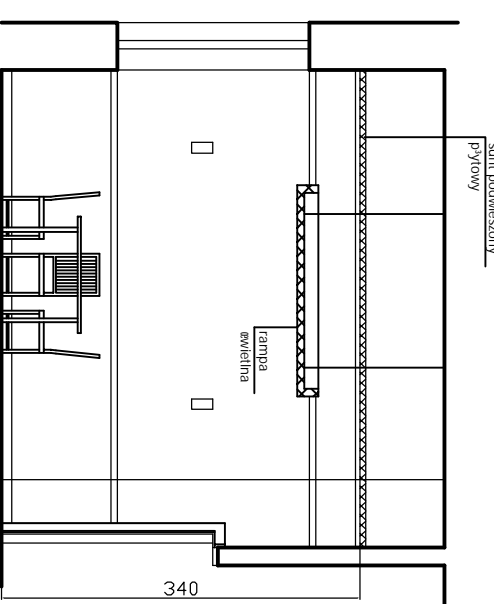

KEADD-A

STAROSTWO POWIATOWE W POZNANIU
60-509 POZNAŃ

PROJEKT MODERNIZACJI WNĘTRZ GABINETÓW
STAROSTÓW POZNAŃSKICH

POKÓJ nr 4 - Kądy

SKALA
1:50

OPRACOWAŁ ZESPÓŁ STUDIA JIM DESIGN
POZNAŃ GRUDZIEŃ 2007

NR RYS.
7

UL. JIMKOWSKA 45
60-163 POZNAŃ
TEL/FAX (061) 8480046

