




RZUT

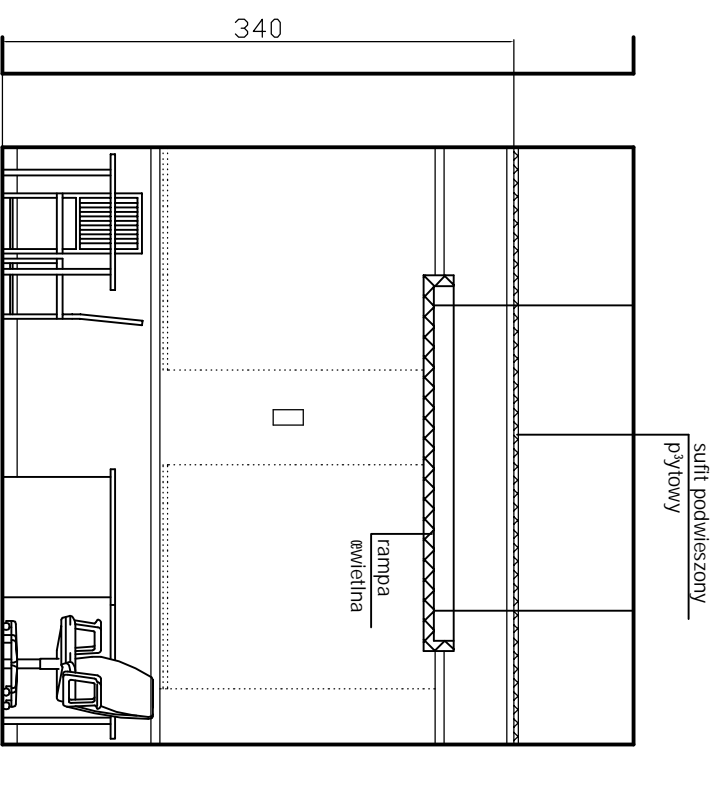


KFADC-D

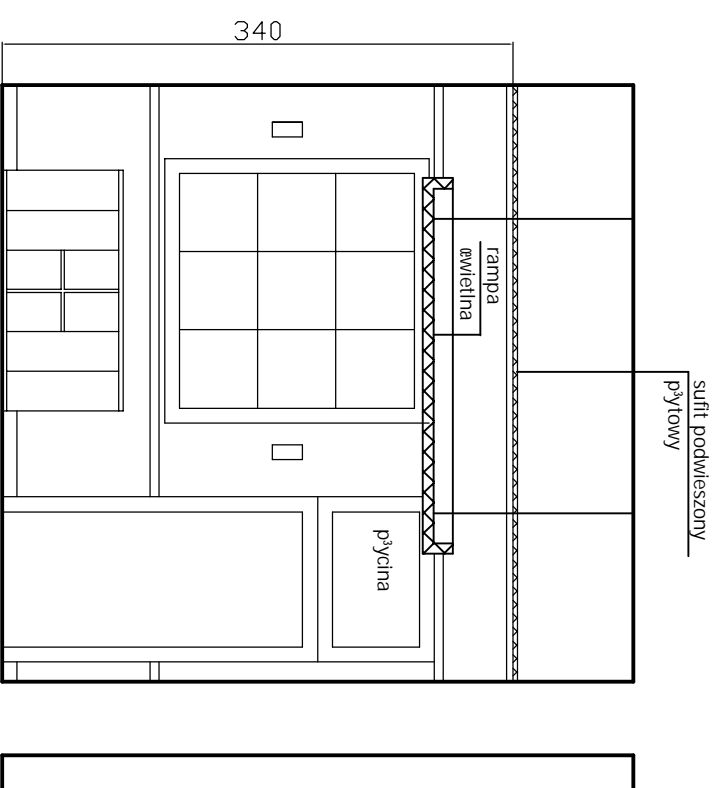

KFADA-B

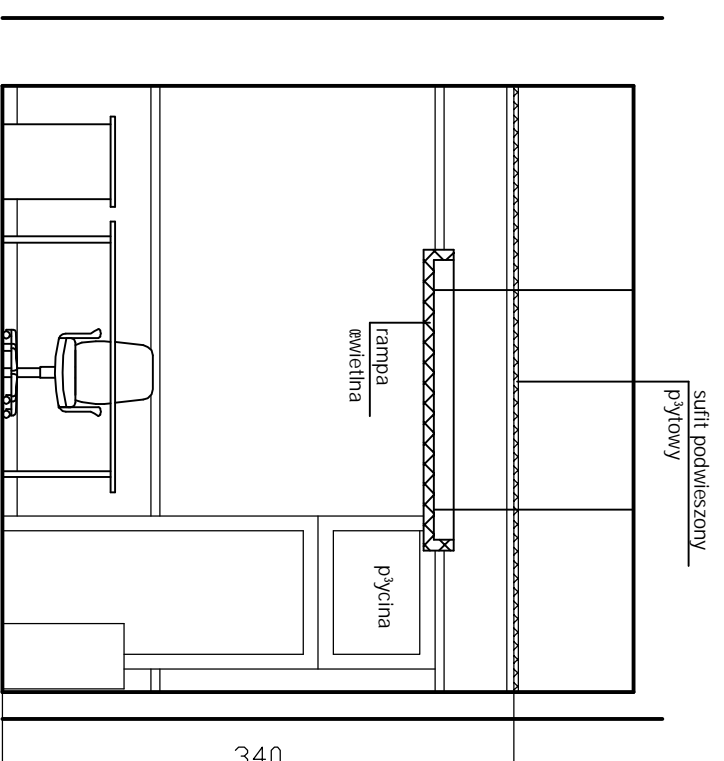

KFADD-A

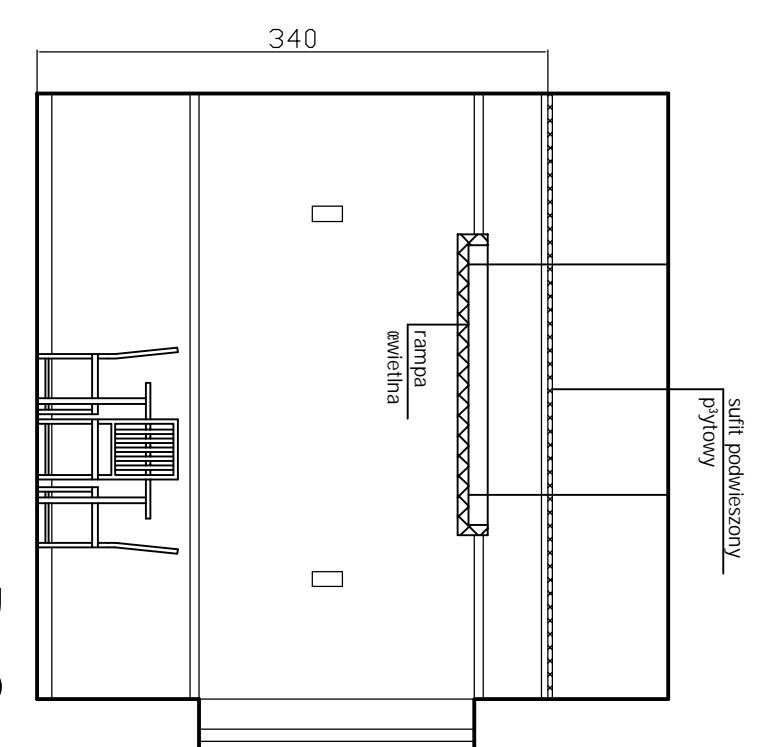

KFADB-C



UL. JUNIKOWSKA 45
60-163 POZNAŃ
TEL./FAX (061) 8680046

STAROSTWO POWIATOWE W POZNANIU

60-509 POZNAŃ

PROJEKT MODERNIZACJI WNEŹRZ GABINETÓW
STAROSTÓW POZNAŃSKICH

POKÓJ nr 5 - K3ady

SKALA
1:50

OPRACOWAŁ

ZESPÓŁ STUDIA JM DESIGN

POZNAŃ GRUDZIEŃ 2007

NR RYS.
8