


DETALIE OPIERZENIA WZDŁUŻ TARASU 1:15

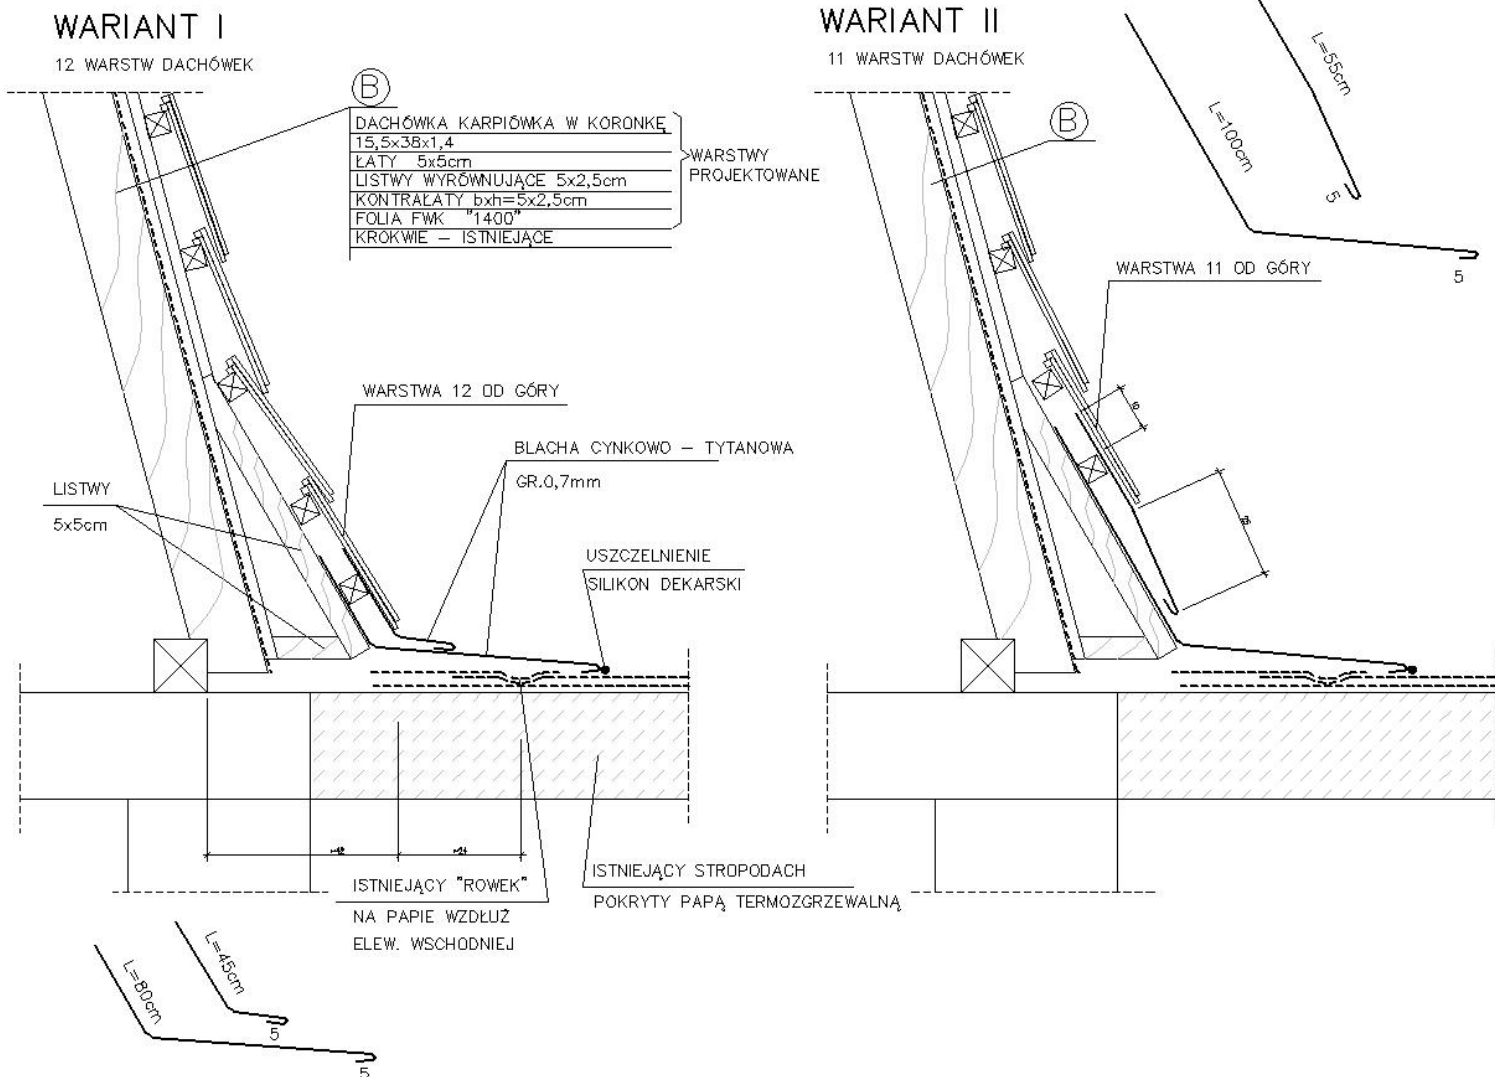

Opracowanie: inż. Ewa Owsińska upr. nr. 353/88Pw		Biuro: Biuro Projektowe "EWA OWSIŃSKA"	
Klient: Biuro Projektowe "EWA OWSIŃSKA" ul. Wesoła 12, 61-292 Poznań, Os. Czeska 122/32		Adres: ul. Rubież 20 61-292 Poznań	
Data: 06.2007		Skala: 1:15	
Rys. nr: 5		Temat: DETALIE WZDŁUŻ TARASU	