


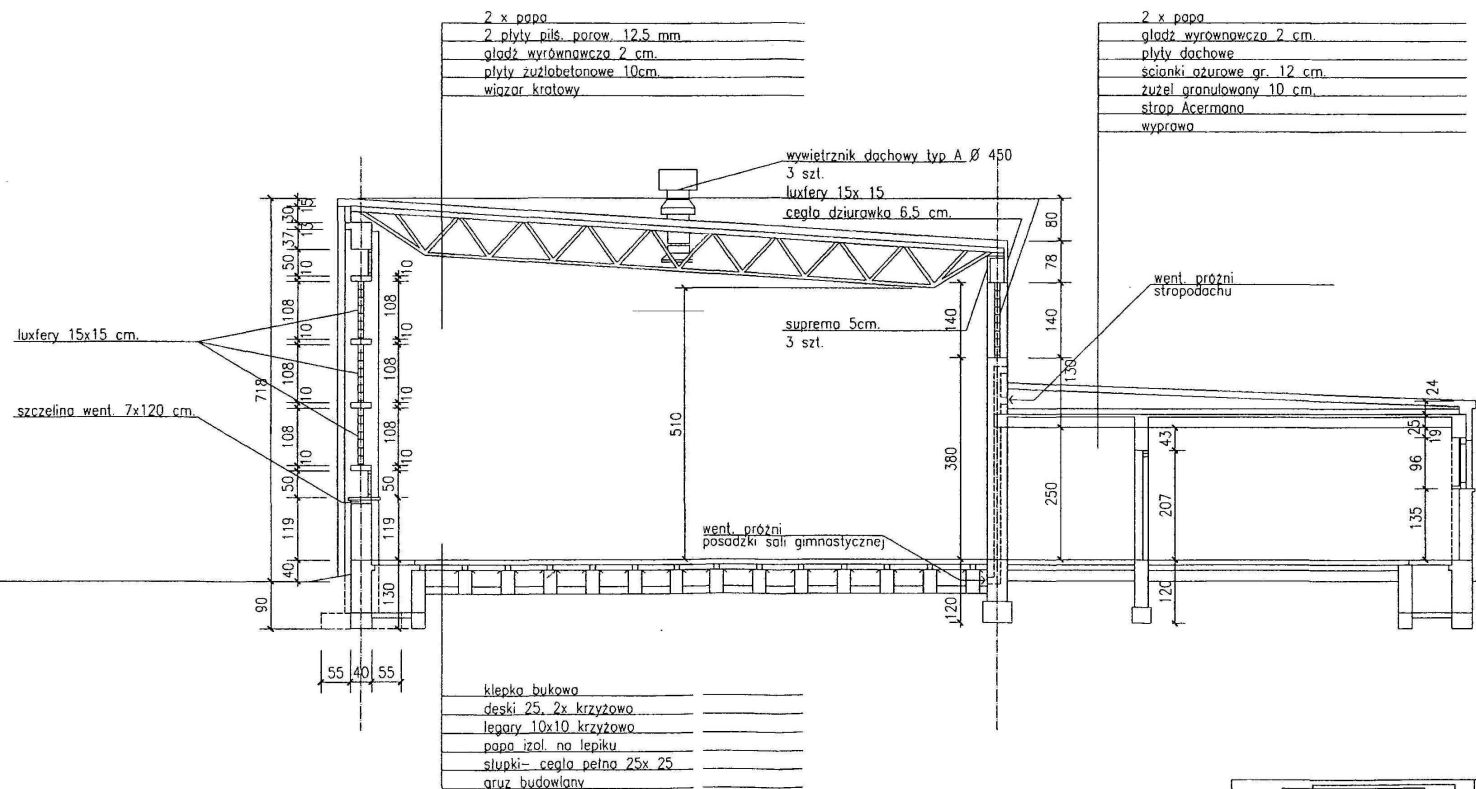

ZESPÓŁ PROJEKTOWY		Inwentaryzacja-Projekt termomodernizacji	
Architektura	06.2004	Tomasz Migdałek P-A ul. Koźmicka 22a	Wsp.pracj. nr 193/PW/93 Wzrost WP-0393
Asystent	06.2004		
Kierownik Pracowni	06.2004	Wojciech Jankowski	 CIEPŁOWNIK Spółka z o.o. ul. Grunwaldzka 475 PLEWISKA k/POZNANIA
Skala 1:100		Objekt: Inwentaryzacja Liceum Ogólnokształcącego w Puszczykowie	
Temat: Budynek Sali Gimnastycznej - Przekrój B-B		Nr rys.	Indeks
		3	B