


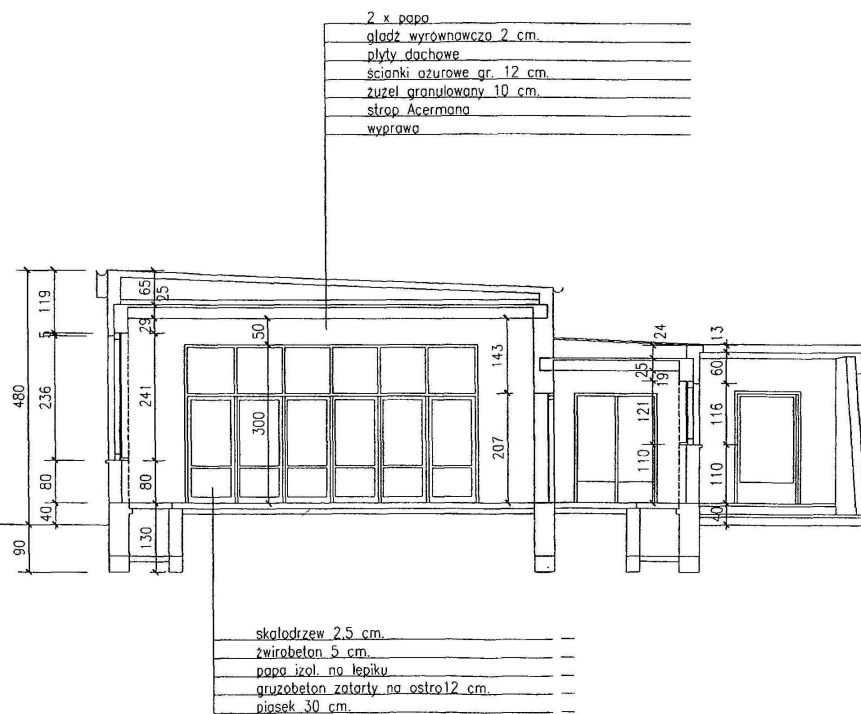

ZESPÓŁ PROJEKTOWY			Inwentaryzacja-Projekt termomodernizacji
Architektura	06.2004	Tomasz Mgdałek P-n ul. Kaszubska 22g	Upr. proj. nr 193/PM/93 Wzrost: WP-0393
Asystent	06.2004		
Kierownik Pracowni	06.2004	Wojciech Janowski	CIEPŁOWNIK Spółka z o.o. ul. Grunwaldzka 475 PLEWISKA k/POZNANIA
Skala 1:100	Objekt: Inwentaryzacja Liceum Ogólnokształcącego w Puszczykowie		
Temat: Budynek Sali Gimnastycznej - Przekrój C-C			Nr rys. Indeks 2 B