


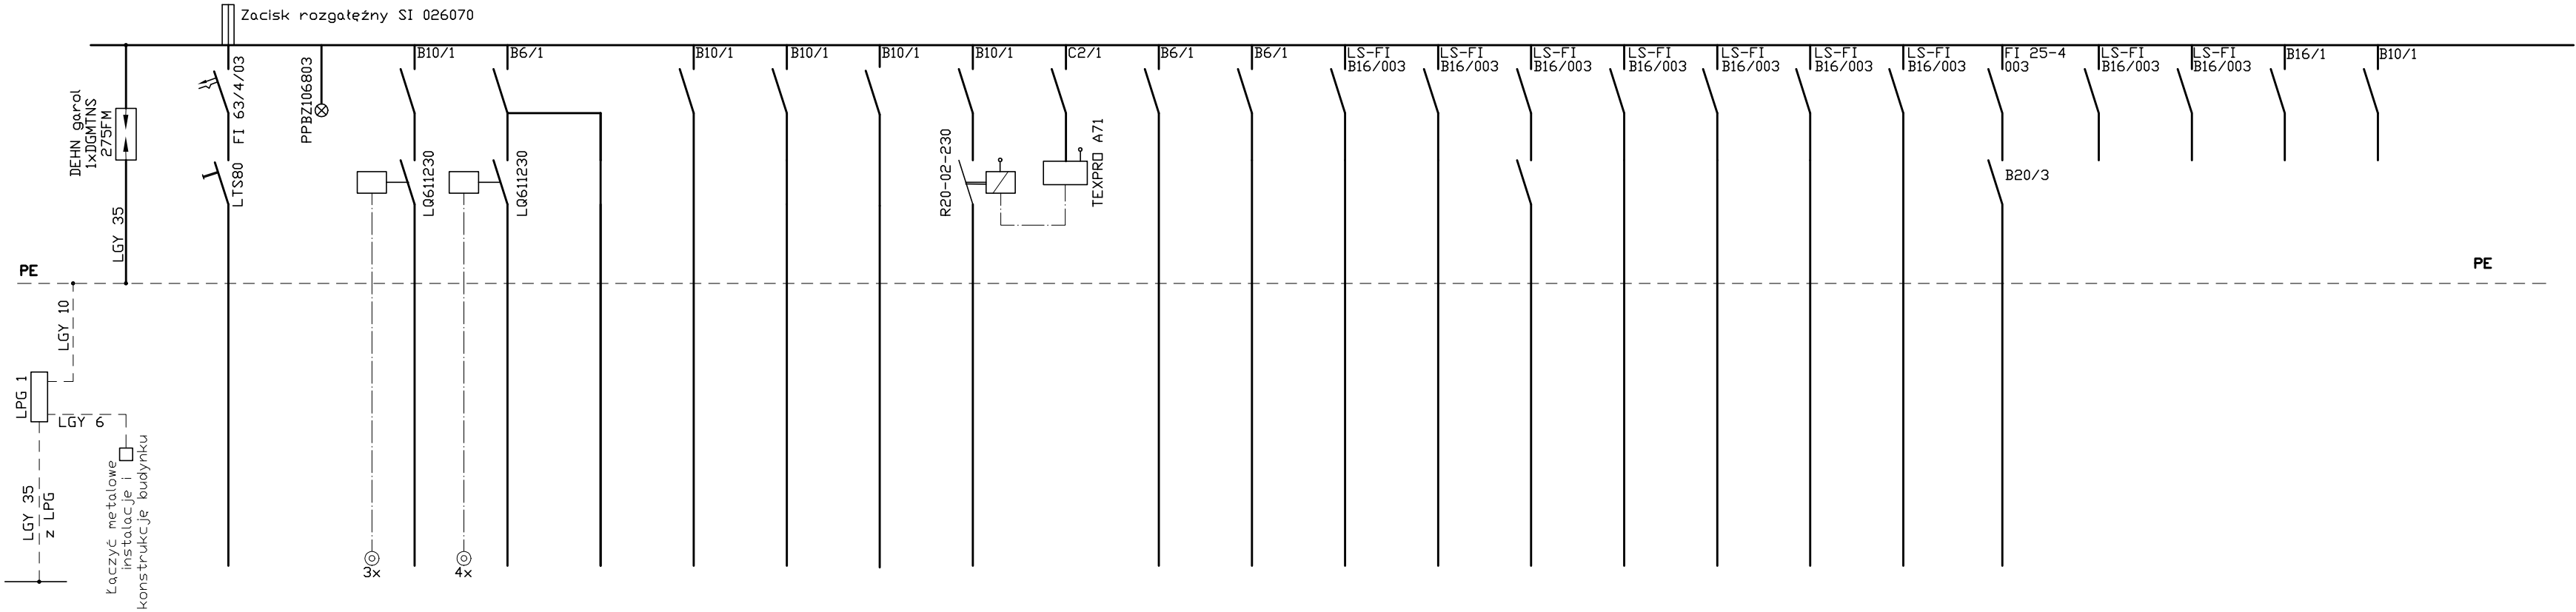

R4
Pi = 21,3 kW
Pz = 8,52 kW
k = 0,4

Nr obwodu		-	-	1	2	3	4	5	6	7	8	9	10	11	12	13	14	15	16	17	18	19	20	21	22
Typ przewodu YDY		YKY 5x16	-	3x1,5	3x1,5	3x1,5	3x1,5	3x1,5	3x1,5	3x2,5	-	3x1,5	3x1,5	3x2,5	3x2,5	3x2,5	3x2,5	3x2,5	3x2,5	3x2,5	5x4				
Pi /kW/		21,3	-	0,32	0,12	0,18	1,12	0,96	1,2	0,1		0,2	0,1	1,5	1,5	1,5	2,0	2,0	1,5	1,0	6,0				
Opis	Ochronnik	Zasilanie	Kontrola faz	Oświetlenie korytarz I	Oświetlenie korytarz II	Oświetlenie otwarte korytarzy	Oświetlenie sala I + magazyn	Oświetlenie sala II	Oświetlenie sala III + kuchnia	Oświetlenie zewnętrzne	Sterowanie ośw. zewn.	Oświetlenie przedsionek	Zasilanie urząd. kontr. dostępu KD	Gn.230V sala I + magazyn	Gn.230V sala II	Gn.230V sala III	Gn.230V kuchnia I	Gn.230V kuchnia II	Gn.230V przedsionek	Gn.230V korytarz	Gn.400V kuchnia	rez	rez	rez	rez

Projekt wykonawczy			
P.W.ELPROPO s.c. mgr inż. M. Lorek - R. Siekanski ul.Ogrodowa 11 62-060 Śleszew		LICEUM OGÓLNOKSZTAŁCĄCE Puszczykowo ul. Koszowicza 3 Remont sali gimnastycznej wraz z zapleczem i łącznikiem INSTALACJE ELEKTRYCZNE	
Opracowanie: Ryszard Siekanski upr.nr. 360/B7/Pw Sprawdzający: mgr inż.Krzysztof Kozłowski upr.nr. 147/PW/91	Tytuł rysunku: Tablica rozdzielcza R4 - układ elektryczny		Nr rys. E-04
	Branża: ELEKTRYCZNA		
	Data: 05.08		