


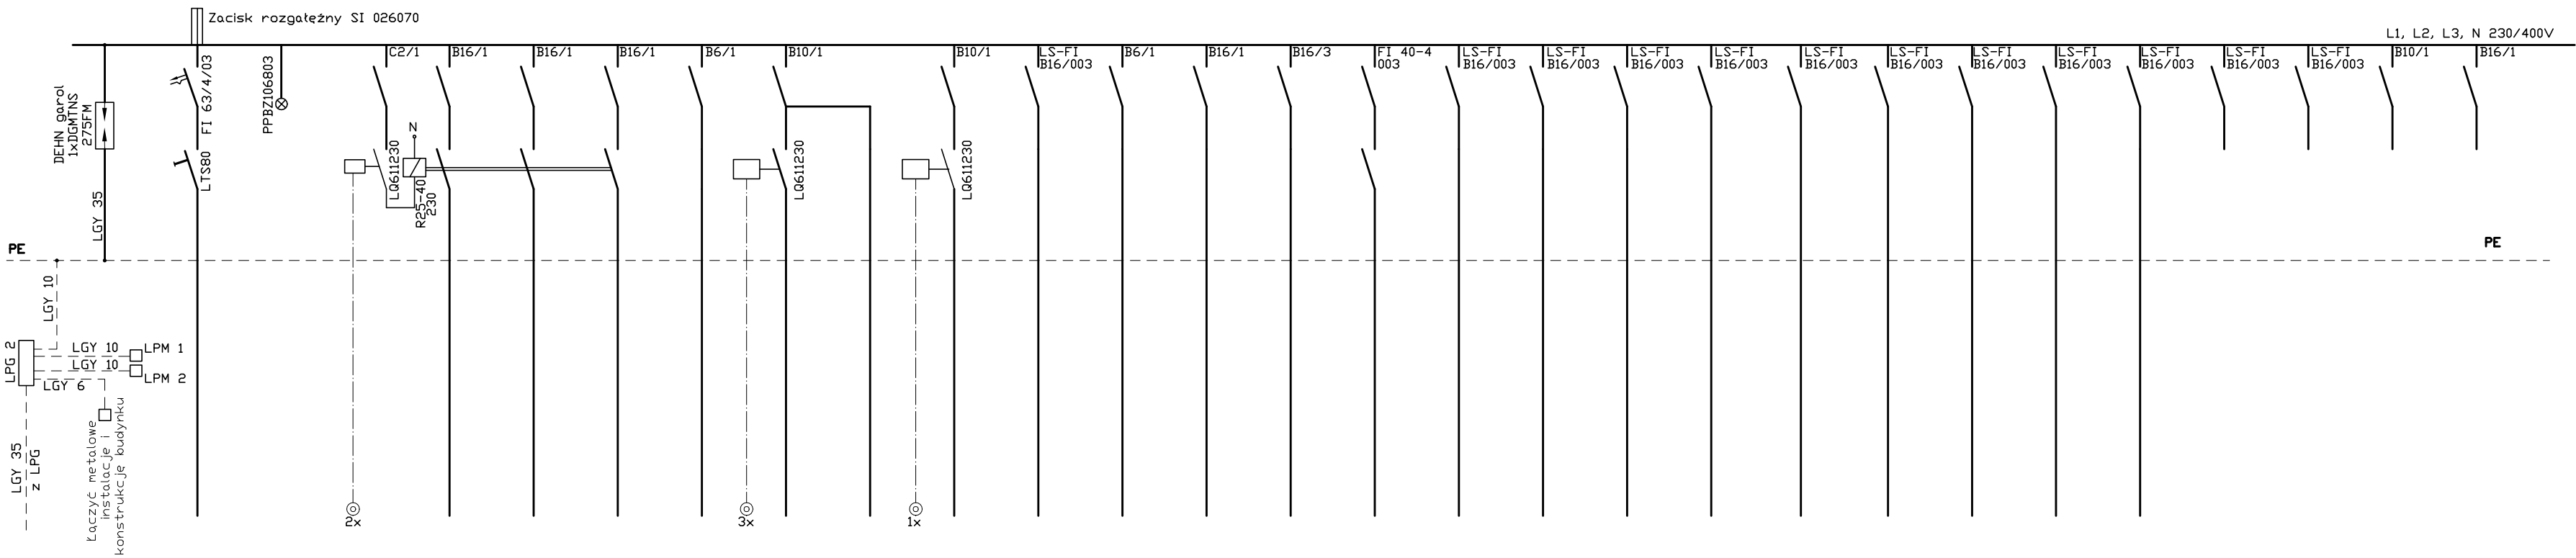

RS
Pi = 34,13 kW
Pz = 13,65 kW
k = 0,4

Nr obwodu		-	-	1	2	3	4	5	6	7	8	9	10	11	12	13	14	15	16	17	18	19	20	21	22	23	24	25	26
Typ przewodu YDY		YKY 5x16	-	2x1,5	3x2,5	3x2,5	3x2,5	3x1,5	3x1,5	3x1,5	3x1,5	3x1,5	3x1,5	3x2,5	5x2,5	5x6	3x2,5	3x2,5	3x2,5	3x2,5	3x4	3x2,5	3x2,5	3x2,5	3x2,5				
Pi /kW/		34,16	-	1,08	1,08	0,72	1,08	0,18	0,32	0,13	0,3	0,73	0,29	1,5	1,0	9,0	1,5	1,5	2,4	2,4	5,0	1,0	2,0	1,0	1,0				
Opis	Ochronnik	Zasilanie	Kontrola faz	Sterowanie oświetlenia sali gimn.	Oświetlenie sali gimn.	Oświetlenie sali gimn.	Oświetlenie sali gimn.	Oświetlenie awaryjne sali gimn.	Oświetlenie korytarza	Oświetlenie awaryjne korytarza	Reflektory sceny sali gimn.	Oświetlenie magazynki szatnie łazienki	Oświetlenie pok. naucz. z zapl.	Oświetlenie zewn. sali gimn.	Zasilanie kurtyny sali gimn. K	Zasilanie sauny SA	Gn.230V sala gimn. I	Gn.230V sala gimn. II	Suszarka do ręk S1, S2	Suszarka do ręk S3, S4	Podgrzewacz przepływowy natryskowy	Gn.230V magazynki + szatnie	Gn.230V pokój naucz.	Gn.230V magazynek	Gn.230V korytarz	rez	rez	rez	rez

Projekt wykonawczy			
P.W. ELPROPO s.c. mgr inż. M. Lorek – R. Sienkowski ul. Ogrodowa 11 62-060 Śleszew		LICEUM OGÓLNOKSZTAŁCĄCE Puszczykowo ul. Kasprzowicza 3 Remont sali gimnastycznej wraz z zapleczem i łącznikiem INSTALACJE ELEKTRYCZNE	
Opracowanie: Ryszard Sienkowski upr.nr. 360/87/Pw Sprawdzający: mgr inż. Krzysztof Kozłowski upr.nr. 1477/PW/91	Treść rysunku: Tablica rozdzielcza RS – układ elektryczny		Nr rys. E-06
	Wzrost: ELEKTRYCZNA	Długość: 05.08	