


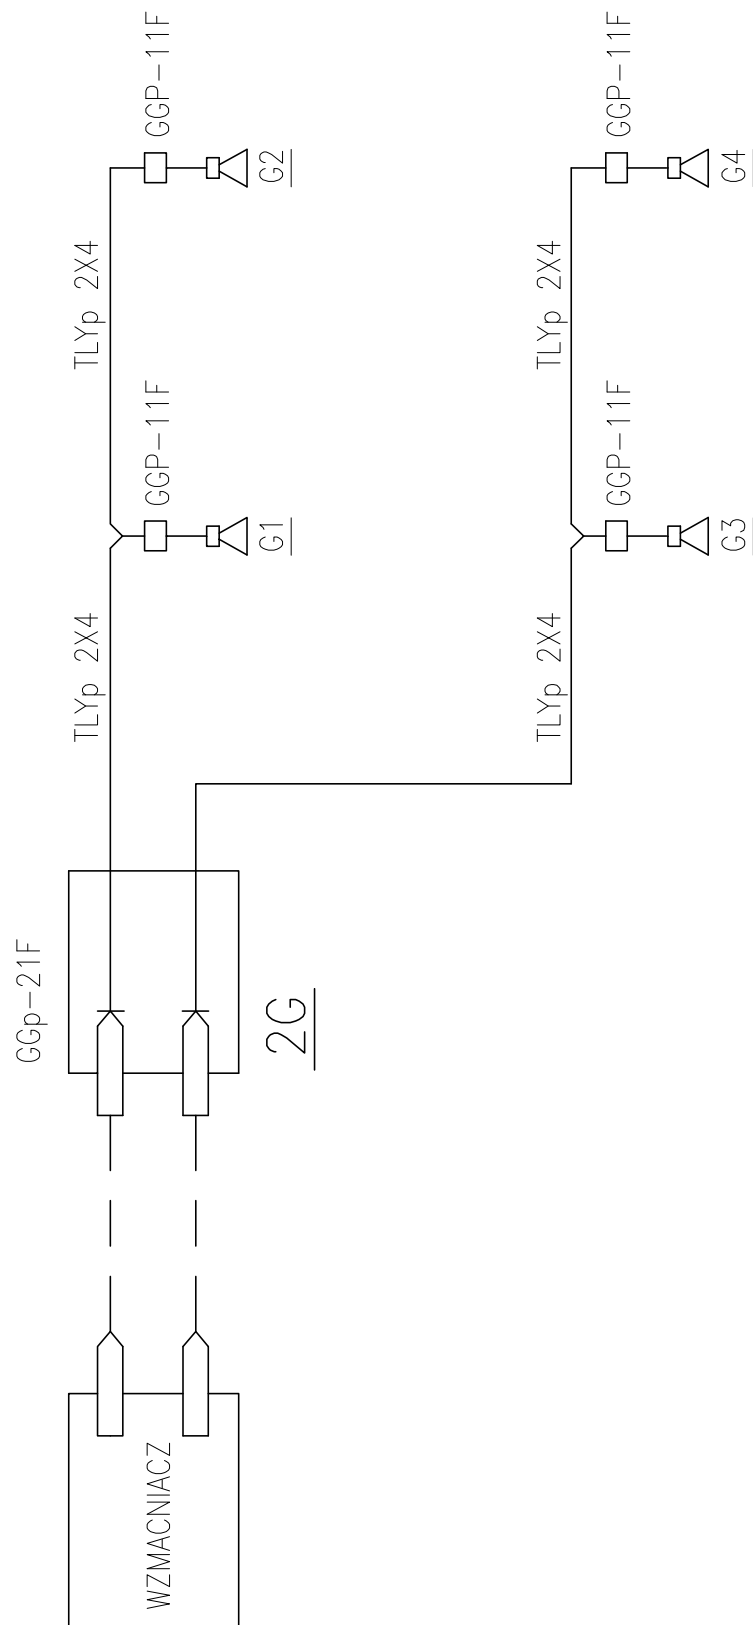

Projekt wykonawczy			
P.W.ELPROPO s.c. mgr inż.M.Lorek-R.Siekański ul.Oгородowa 11 62-060 Stęszew	LICEUM OGÓLNOKSZTAŁCĄCE Puszczykowo ul. Kasprowicza 3		
	Remont sali gimnastycznej wraz z zapleczem i łącznikiem INSTALACJE ELEKTRYCZNE		
Opracowanie: Ryszard Siekański upr.nr 360/87/Pw Sprawdzający: mgr inż.Krzysztof Koziorowski upr.nr 147/PW/91	Treść rysunku: Schemat blokowy instalacji głośnikowej		
	Branża: ELEKTRYCZNA	Skala:	Nr rys.
	Data: 05.08		E-08