



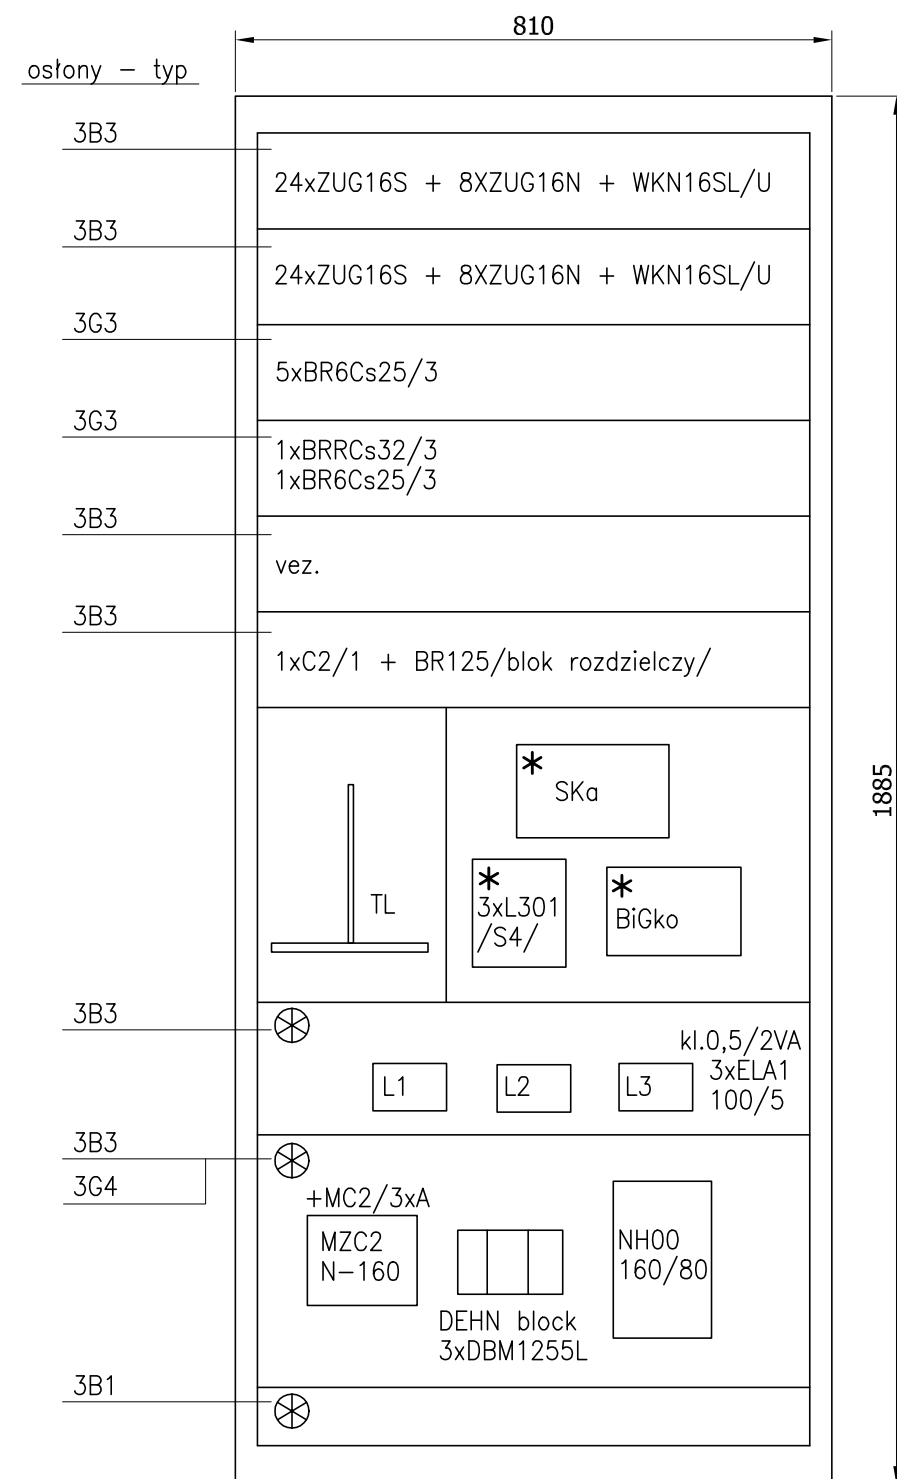

- ⊗ – płyty maskujące przystosowane do plombowania
 * – urządzenia przystosowane do plombowania

Rozdzielnica Moduł 2000 – SCHRACK
 typ 3U–39 EM – p.t.

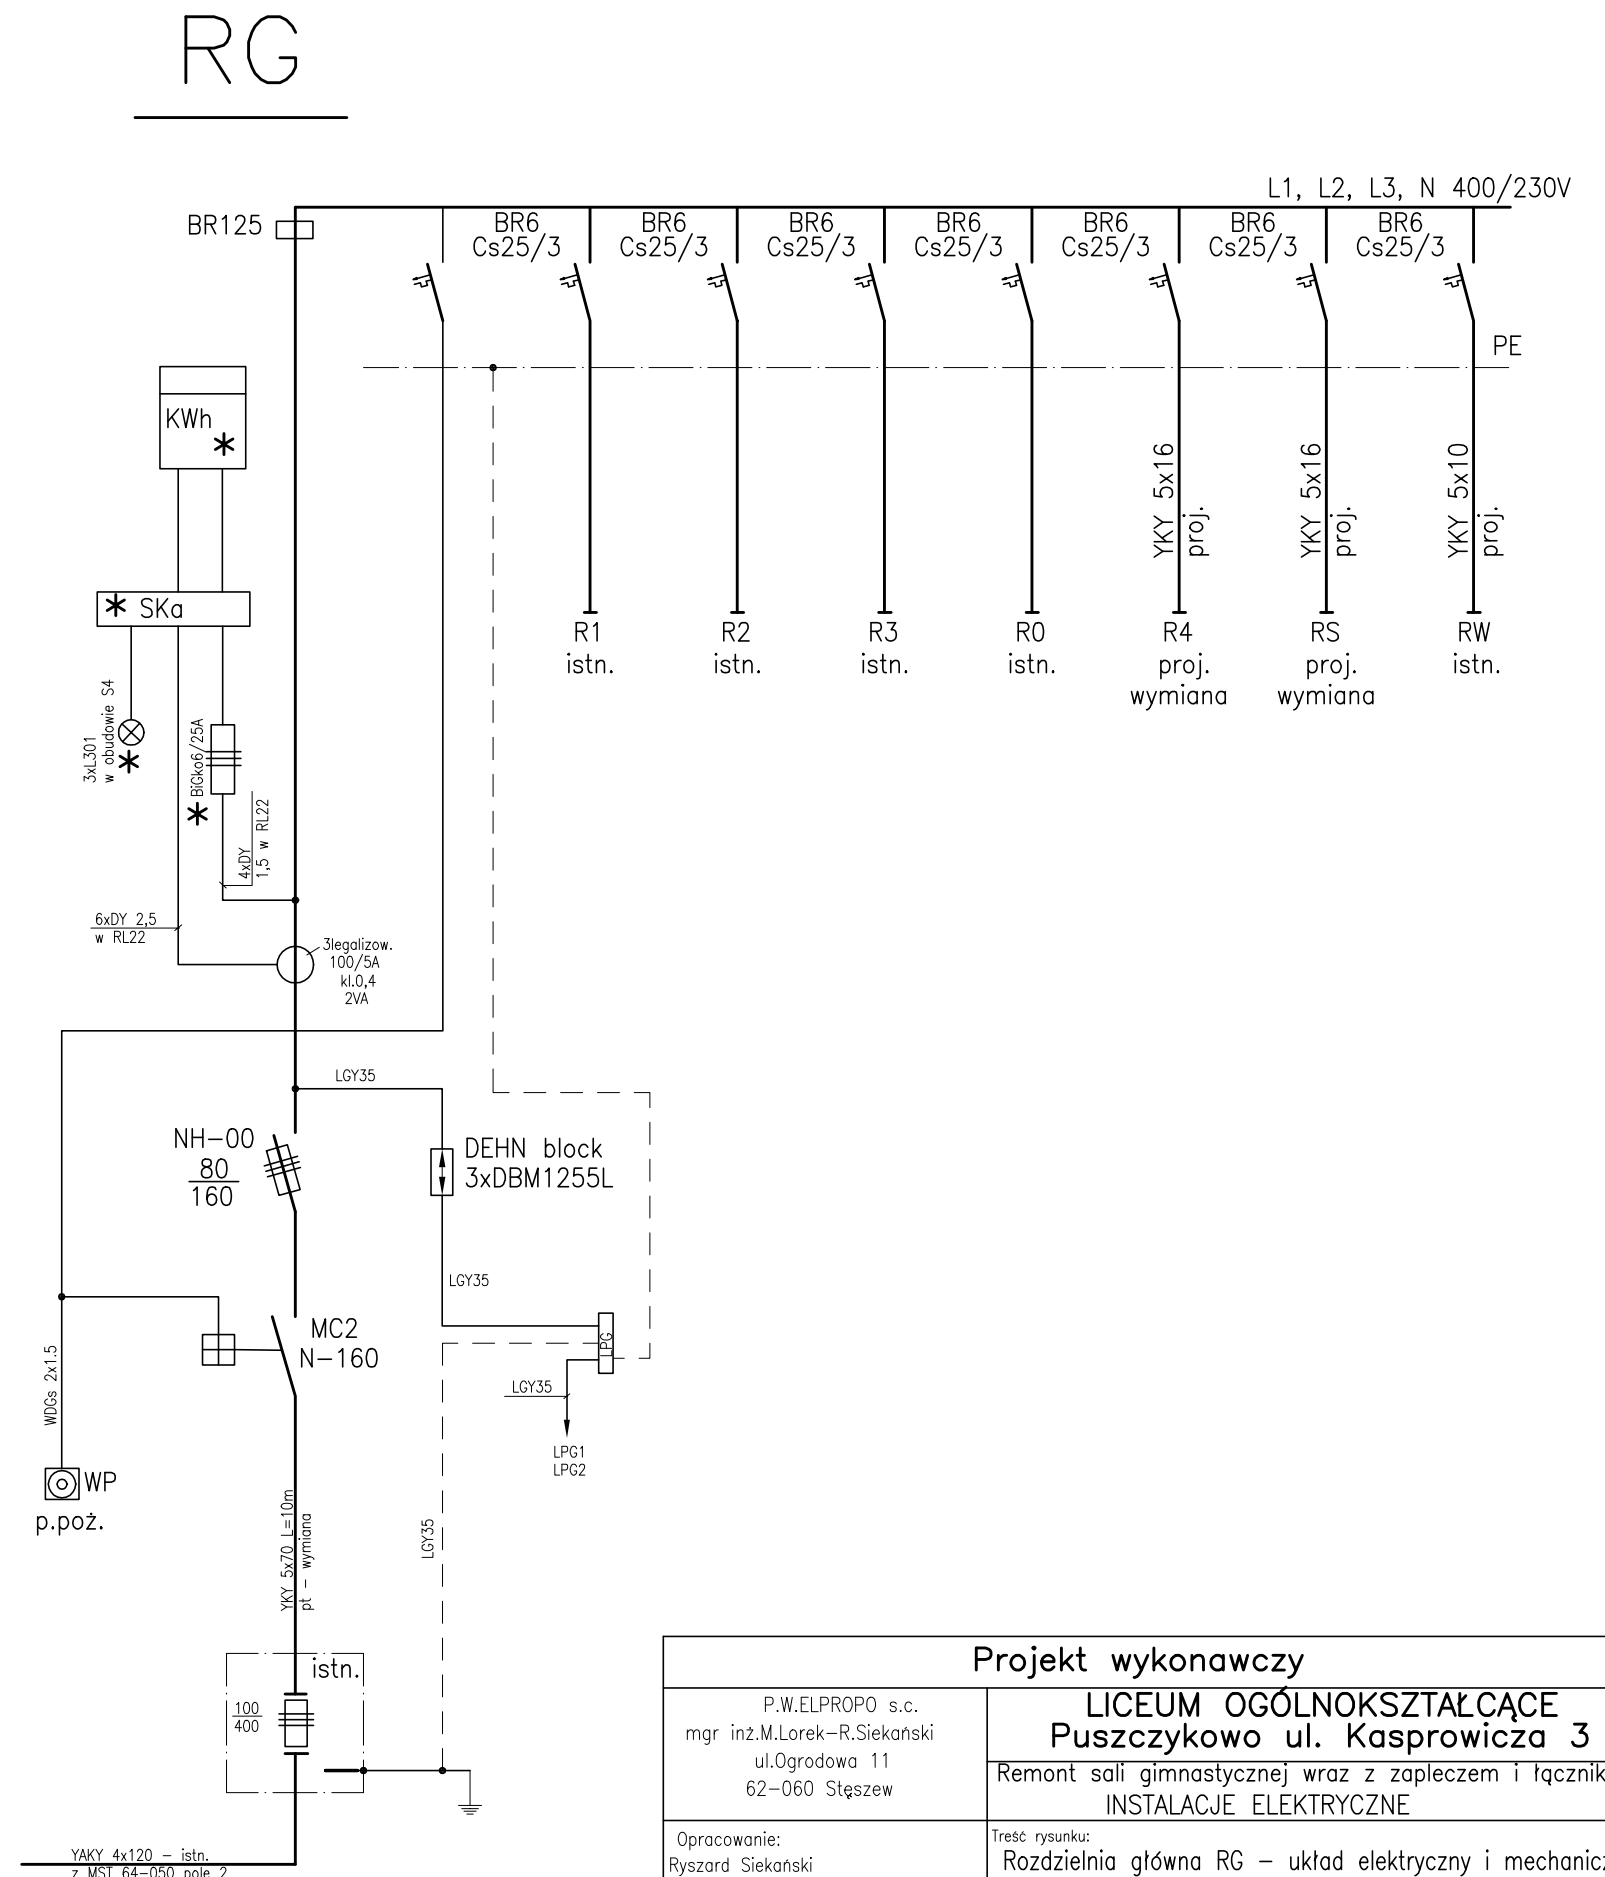

Projekt wykonawczy			
P.W.ELPROPO s.c. mgr inż.M.Lorek–R.Siekański ul.Oгородowa 11 62–060 Sępólno	LICEUM OGÓLNOKSZTAŁCĄCE Puszczykowo ul. Kasprzowicza 3		
	Remont sali gimnastycznej wraz z zapleczem i łącznikiem INSTALACJE ELEKTRYCZNE		
Opracowanie: Ryszard Siekański upr.nr 360/87/Pw Sprawdzający: mgr inż.Krzysztof Koziorowski upr.nr 147/PW/91	Treść rysunku: Rozdzielnia główna RG – układ elektryczny i mechaniczny		
	Branża: ELEKTRYCZNA Data: 05.08	Skala:	Nr rys. E–03