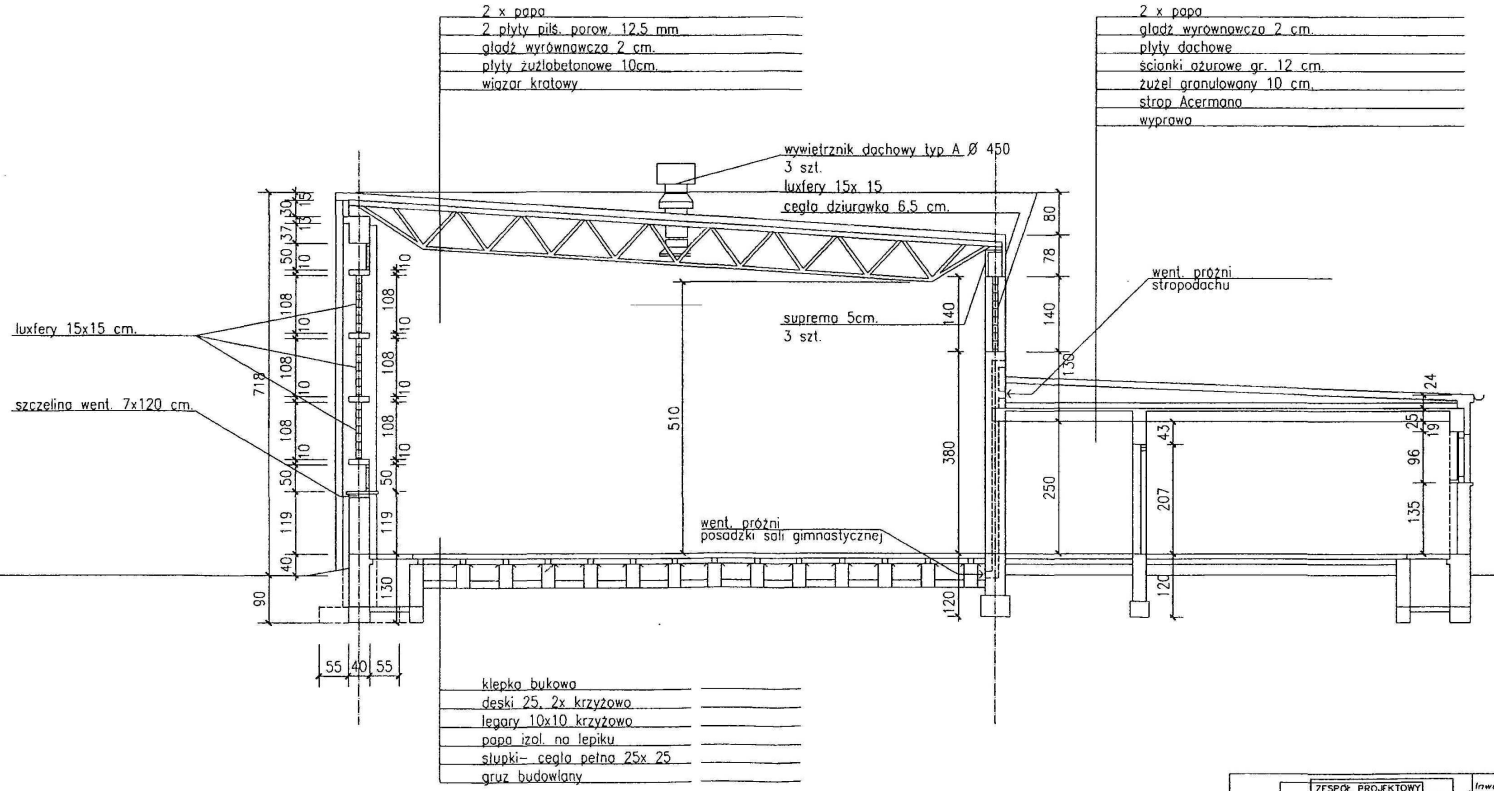

	ZESPÓŁ PROJEKTOWY		Inwentaryzacja–Projekt termomodernizacji
Architektura	06.2004	Tomasz Migdałek P–n ul. Kozińnicka 22a	upr.proj. nr 193/PW/93 Wpis nr WP–0393
Asystent	06.2004		
Kierownik Pracowni	06.2004	Wojciech Jankowiak	CIEPŁOWNIK Spółka z o.o. ul. Grunwaldzka 475 PLEWISKA k/POZNANIA
Skala 1:100	Obiekt: Inwentaryzacja Liceum Ogólnokształcącego w Puszczykowie		
	Temat: Budynek Sali Gimnastycznej – Przekrój B–B		Nr rys. 3 / Indeks B