


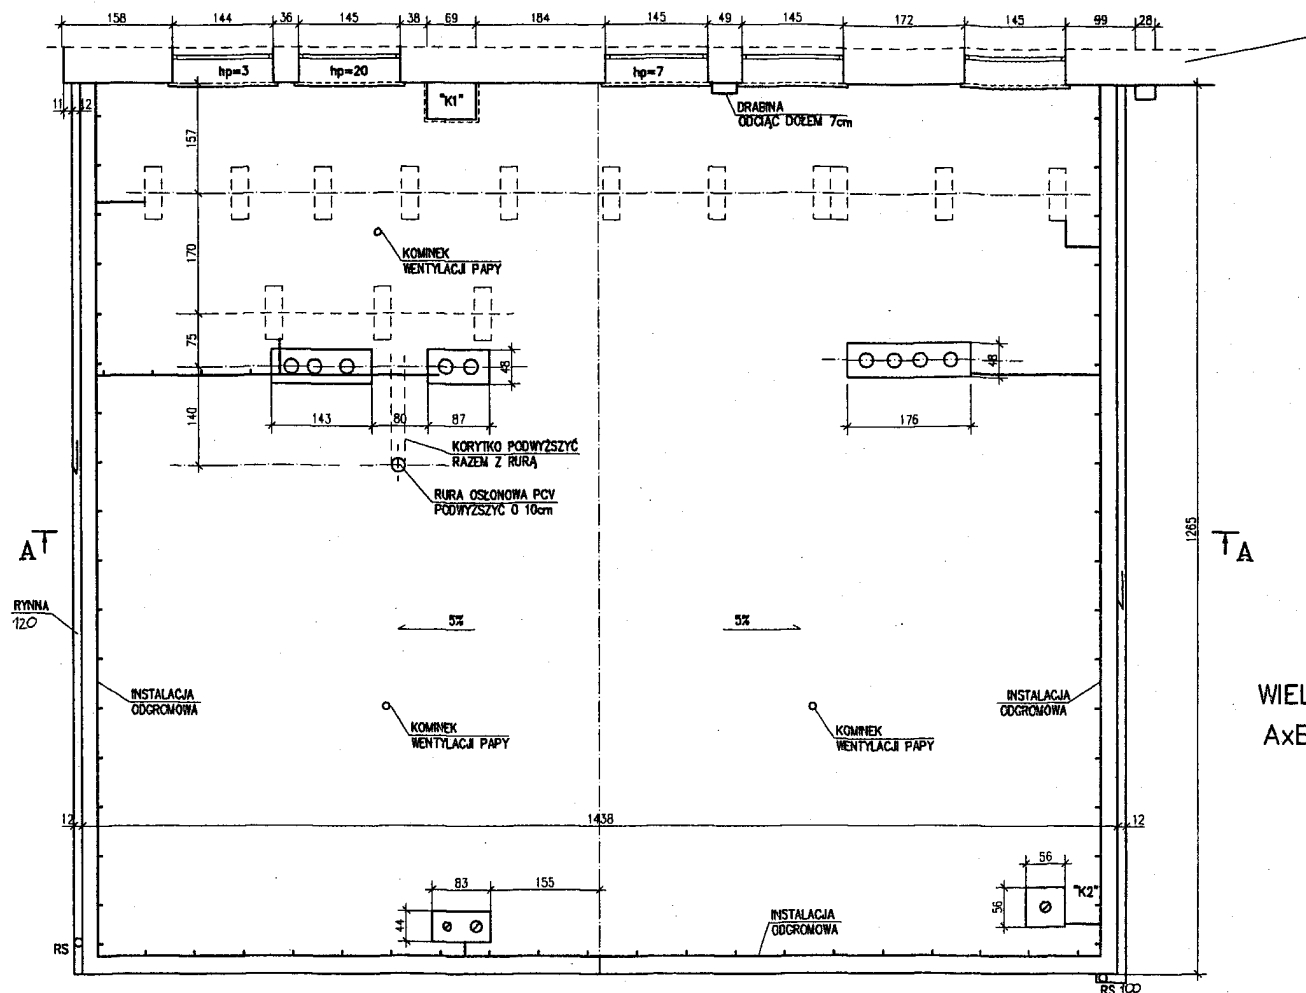


ŚCIANA SZCZYTOWA
SEGMENTU "B"

WIELKOŚĆ POŁACI DACHOWEJ :
 $A \times B = 14,38 \times 12,65 = 181,91 \text{ m}^2$

RZUT POŁACI DACHOWEJ - PROJEKT

A-A

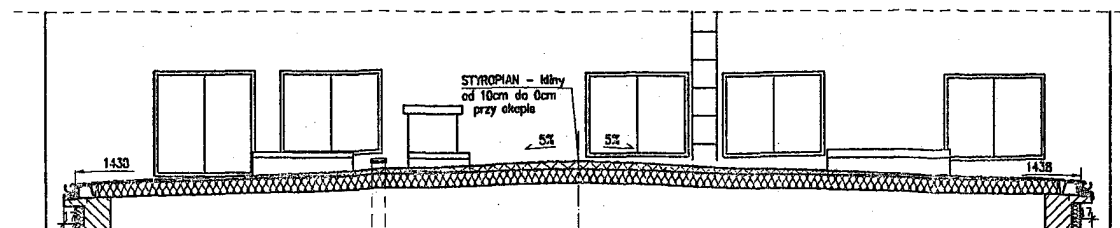

O Kompleksowe Obsługę Inwestycji Ewa Owsiakowska 61-292 Poznań Os. Czecha 122/32	BUDYNEK STAROSTWA POWIATOWEGO W POZNANIU ul. Jackowskiego 13 - SEGMENT A	
Opracownik: Inż. Ewa Owsiakowska upr. nr 353/06/Pw	Tytuł: RZUT POŁACI DACHOWEJ - PROJEKT Skala: 1:75 Data: 06.2008	Rys. nr 1