

DETAL RYNNY

1:5

PAS NADRYNNOWY




200

BL 0.6x230
L=41000 SZT=1
CYNK-TYTAN

Rynhaki - dla d=120mm
co 30cm

200

PROJEKTOWANA SZEROKOŚĆ DACHU 1438cm

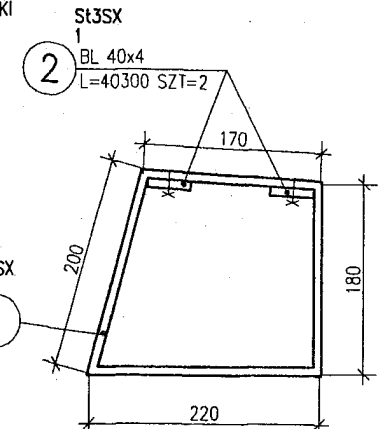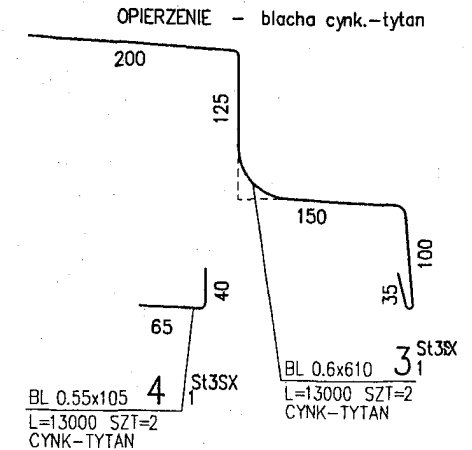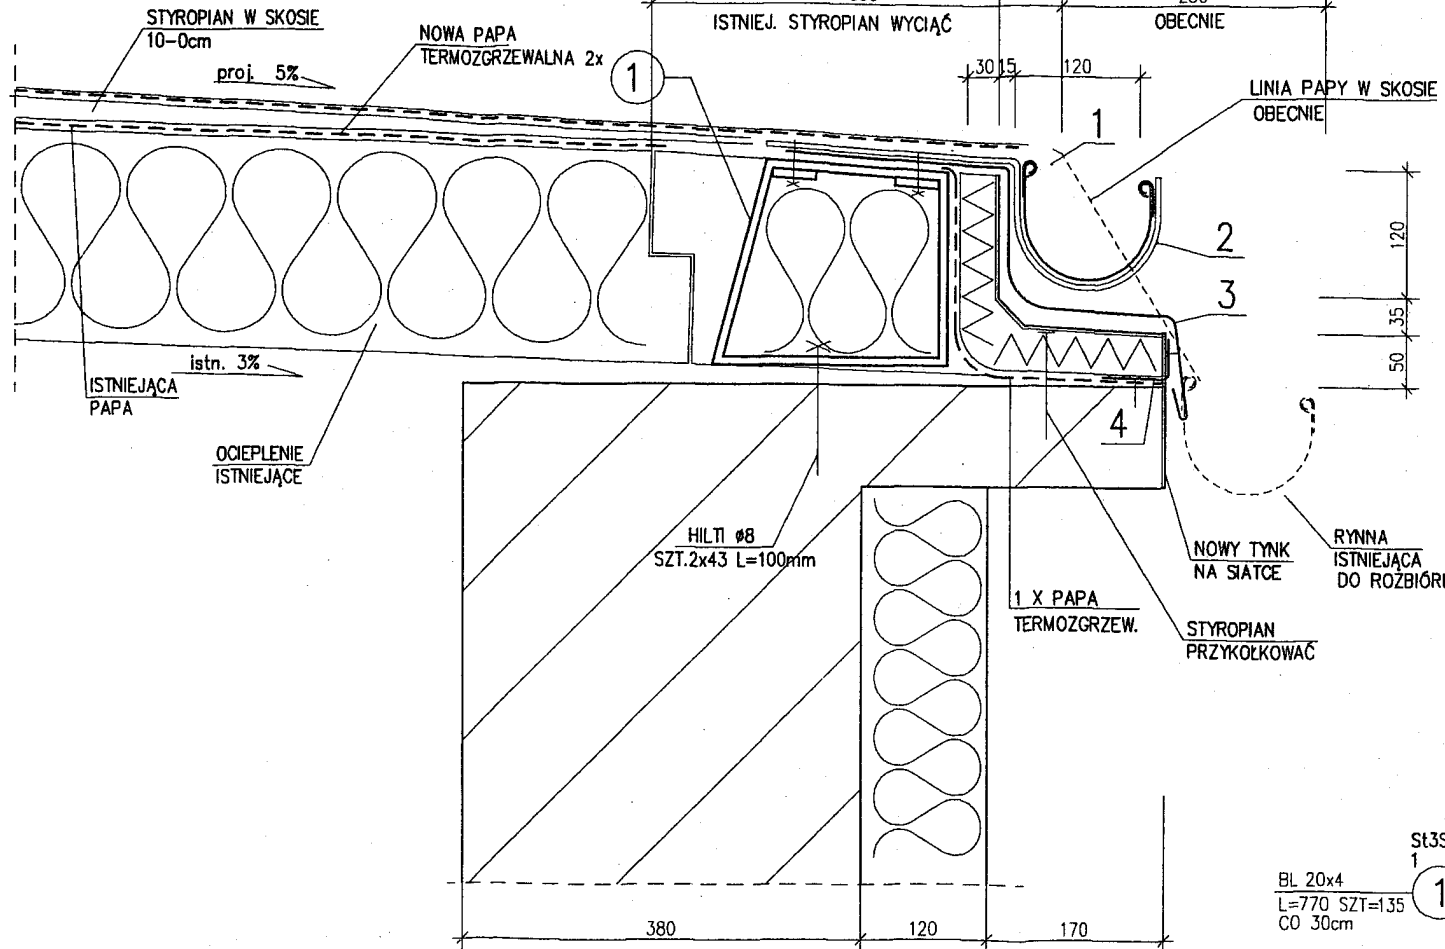

ZESTAWIENIE STALI

NUMER ELEMENTU	NAZWA ELEMENTU	DŁUGOŚĆ [mm]	GATUNEK STALI	LICZBA SZTUK	DŁ. RAZEM [m]	MASA JEDN [kg/m]	MASA 1 ELEM [kg]	MASA RAZEM [kg]
1	BL 20x4	770	St3SX	135	103.95	0.63	0.48	65.28
2	BL 40x4	40300	St3SX	2	80.60	1.26	50.62	101.23
OGÓŁEM								166.51
NADDATEK NA SPOINY: 1.8%								3
RAZEM:								169.51

© Kompleksowa Obsługa Inwestycji Ewa Owsianowska 61-292 Poznań Os. Czecha 122/32			BUDYNEK STAROSTWA POWIATOWEGO W POZNANIU SEGMENT A - REMONT DACHU	
Opracowanie: Inż. Ewa Owsianowska upr. nr 353/86/Pw		Treść: DETAL RYNNY - PROJEKT Skala: 1:5		Rys. nr 2
			Data: 06.2008	