


DETAL B

1:5

2 x PAPA TERMOZGRZEWAŁNA

1 wg RYS.NR 2

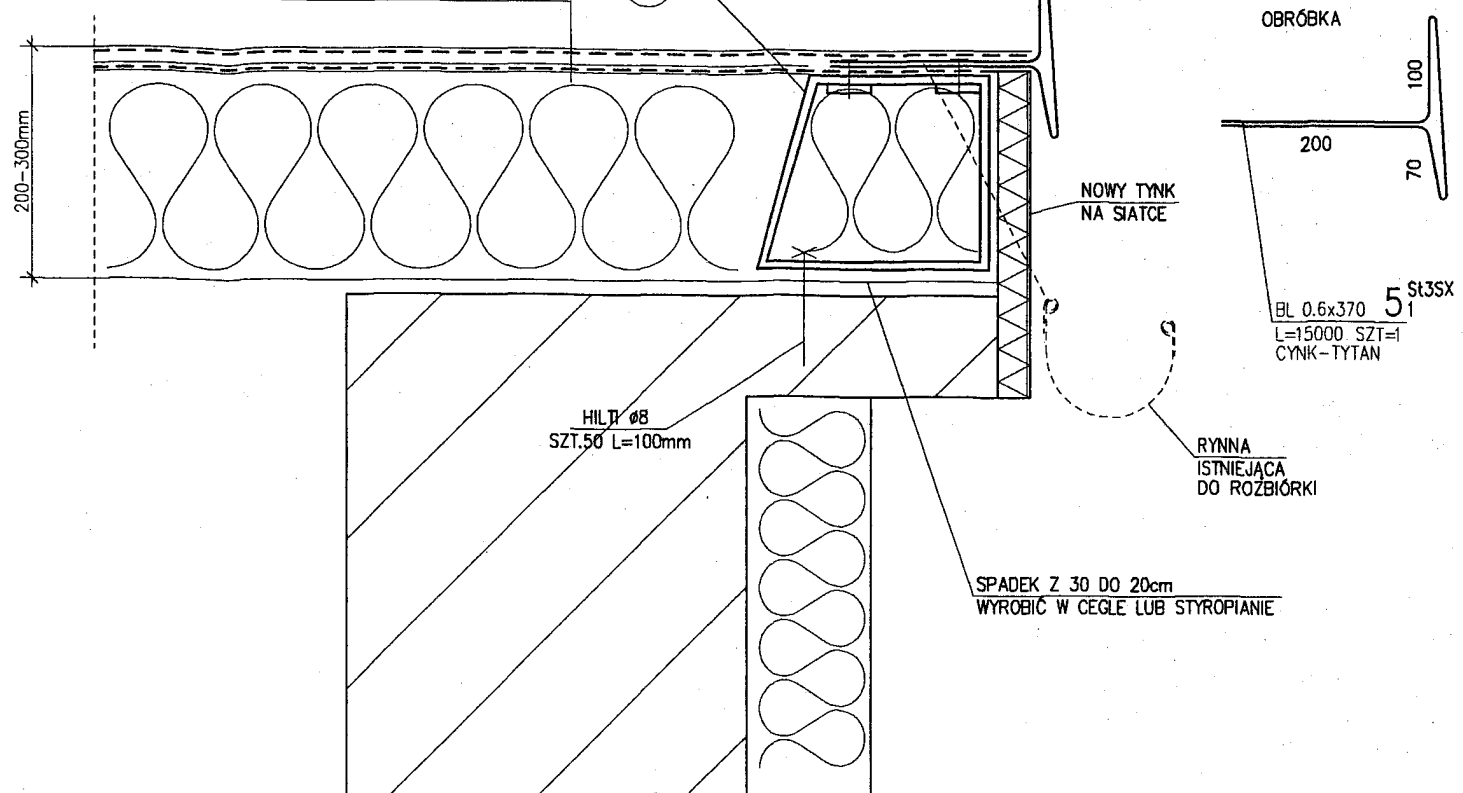

ZESTAWIENIE STALI OBRÓBEK BLACHARSKICH DLA RYS.2.3

NUMER ELEMENTU	NAZWA ELEMENTU	DŁUGOŚĆ [mm]	GATUNEK STALI	LICZBA SZTUK	DŁ. RAZEM [m]	MASA JEDN [kg/m]	MASA 1 ELEM [kg]	MASA RAZEM [kg]
1	BL 0.6x230	41000	St3SX	1	41.00	1.08	44.42	44.42
3	BL 0.6x610	13000	St3SX	2	26.00	2.87	37.35	74.70
4	BL 0.55x105	13000	St3SX	2	26.00	0.46	5.92	11.84
5	BL 0.6x370	15000	St3SX	1	15.00	1.74	26.14	26.14
OGÓŁEM								157.1

O Kompleksowa Obsługa Inwestycji Ewa Owsianowska 61-292 Poznań Os. Czecha 122/32		BUDYNEK STAROSTWA POWIATOWEGO W POZNANIU SEGMENT A - REMONT DACHU	
Opracowanie: Inż. Ewa Owsianowska upr. nr 353/86/Pw		Treść: DETAL OBRÓBIENIA SZCZYTU - PROJEKT Skala: 1:5	Rys. nr 3
		Data: 06.2008	