


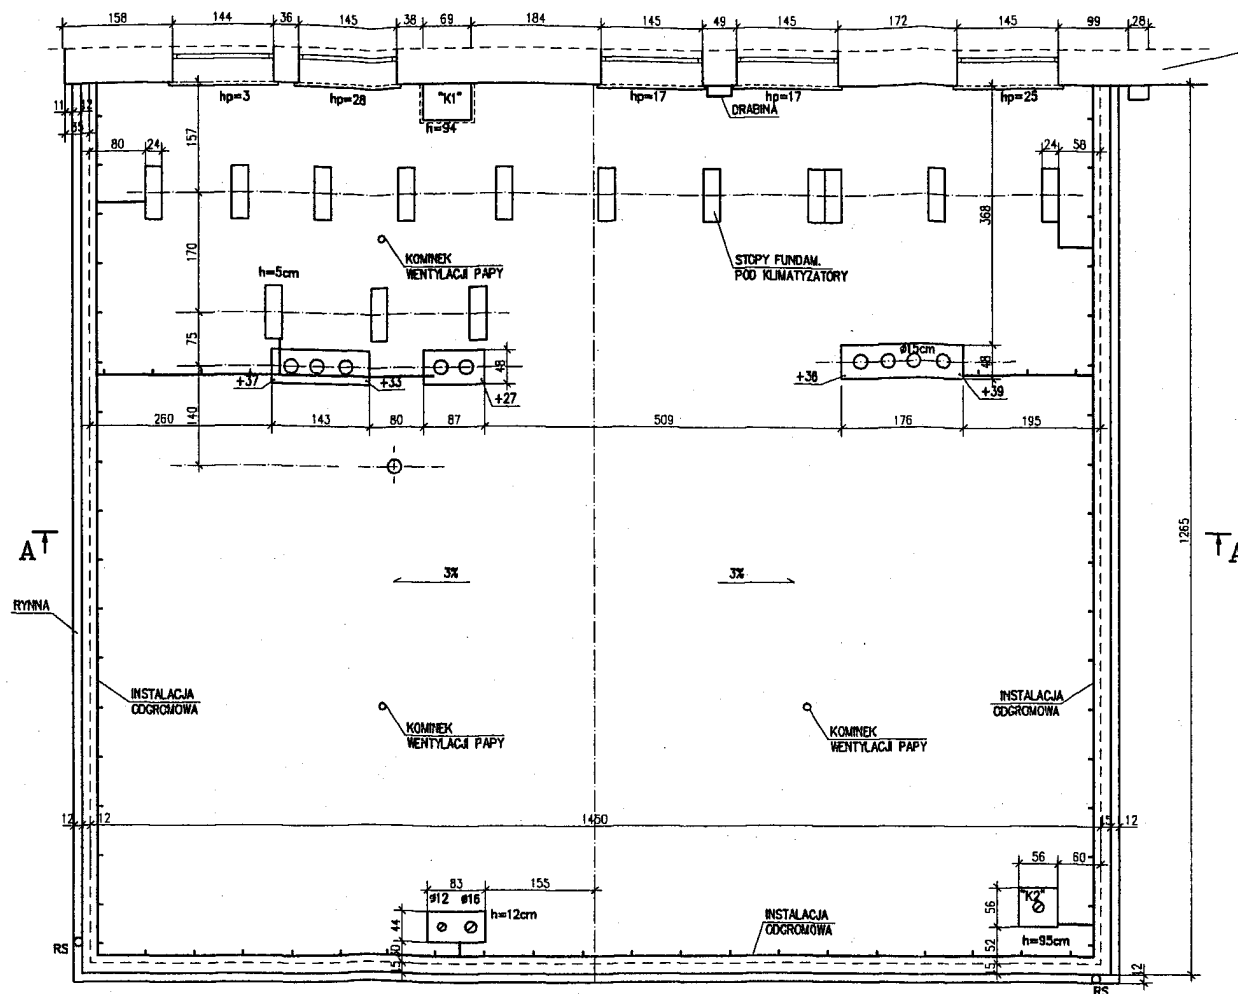

ŚCIANA SZCZYTOWA
SEGMENTU "B"

WIELKOŚĆ POŁACI DACHOWEJ :
 $A \times B = 14,50 \times 12,50 = 181,25 \text{ m}^2$


OZNACZENIA NA RYSUNKU :

$h=95 \text{ cm}$, $h=3 \text{ cm}$ - wysokość góry komina, cokołu
ponad poziom istniejącego pokrycia z papy

+39 - wysokość cokołu ponad poziom
istniejącego pokrycia z papy

RZUT POŁACI DACHOWEJ - INWENTARYZACJA

A-A

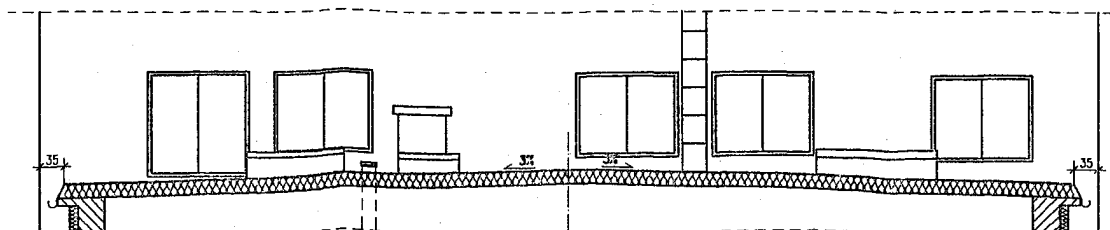

© Kompleksowa Obsługa Inwestycji
Ewa Owsińska
61-292 Poznań Os. Czecha 122/32
Opiekun:
Inż. Ewa Owsińska
upr. nr 353/86/Pw

BUDYNEK STAROSTWA POWIATOWEGO W POZNANIU
ul. Jackowskiego 18 - SEGMENT A

Tytuł: Rzut połaci dachowej - INWENTARYZACJA

Skala: 1:75

Data: 09.2008

Rys. nr
4