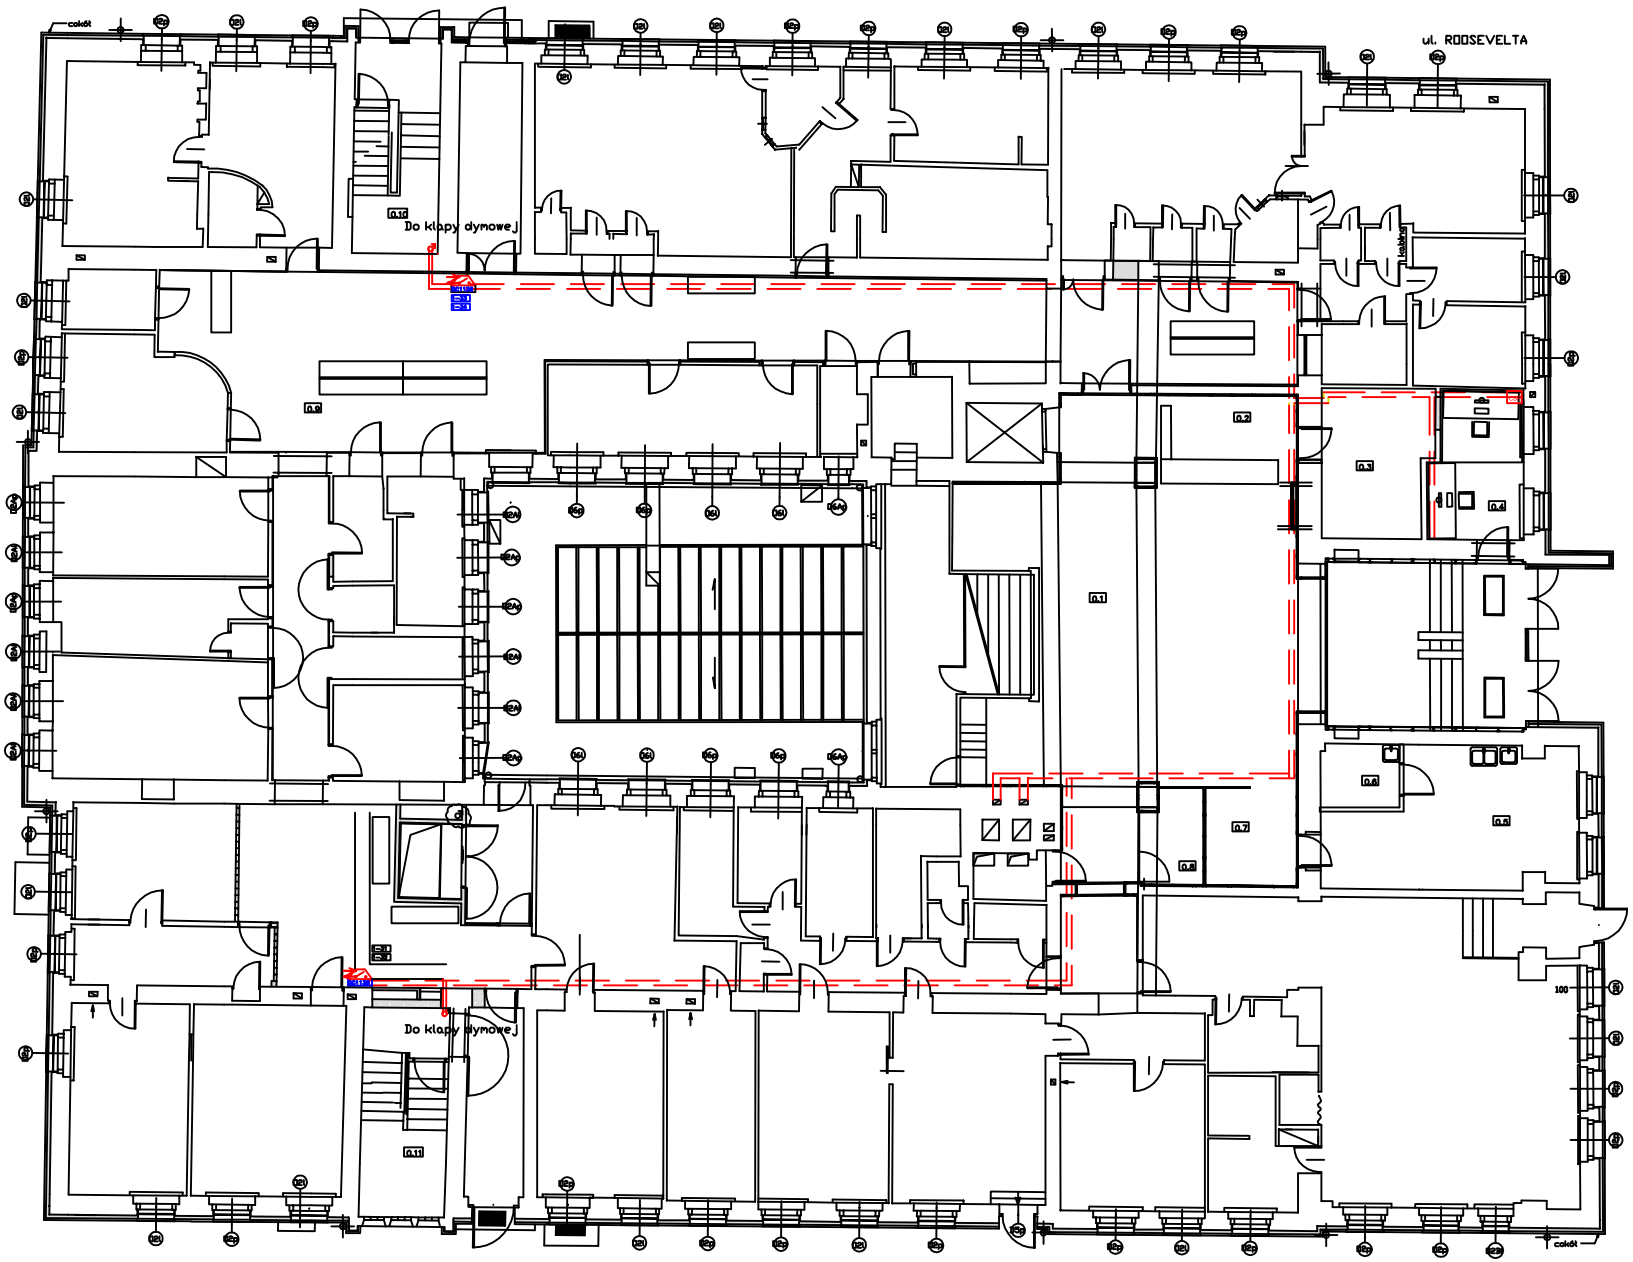

LEGENDA

- Centrala pożarowa
- Powtarzacz centrali
- Urządzenie transmisji alarmu
- Czujka dymu optyczna
- Czujka dymu izotopowa
- Czujka temperaturowa
- Element pętli interaktywnej
- Czujka w przestrzeni międzystropowej
- Czujka w obudowie kanałowej
- Czujka w układzie zasysającym
- Wskaźnik zadziałania optyczny
- Koryto 100
- Trasy kablowe
- Przepust planowy
- Plan kablowy
- Ryczący sygnalizator alarmu
- Adapter linii bocznej
- Czujka dymu liniowa – nadajnik
- Czujka dymu liniowa – odbiornik
- Izolator zwarć
- Zasilacz
- Numer systemowy
- Sygnalizator akustyczny
- Sygnalizator optyczny
- Moduł wyjściowy
- Moduł wejściowy
- Moduł wejściowo-wyjściowy
- Moduł wejściowo-wyjściowy interaktywny

BIURO USŁUG TECHNICZNYCH "DEG" GRZEGORZ DOMAŃSKI		
TEMAT OPRACOWANIA: PROJEKT WYKONAWCZY ADAPTACJI I ARANŻACJI WNĘTRZ BUDYNKU UL.SŁOWACKIEGO 8 60-823 P-N ZESPÓŁ PRZYCHODNI SPECJALISTYCZNYCH POWIAT POZNAŃSKI	ADRES OBIEKTU: 60-823 POZNAŃ UL. SŁOWACKIEGO 8	
INWESTOR: STAROSTWO POWIATOWE W POZNANIU UL.JACKOWSKIEGO 18 60-509 POZNAŃ	ADRES INWESTORA: STAROSTWO POWIATOWE W POZNANIU UL.JACKOWSKIEGO 18 60-509 POZNAŃ	
PROJEKTOWAŁ: inż. Leszek Twardowski	NR UPRAWNIEŃ: 158/80/PW	PODPIS/DATA – LIPIEC 2008
OPRACOWAŁ: inż. Grzegorz Domański	110/90/PW	
STADIUM OPRACOWANIA: PROJEKT WYKONAWCZY	BRANŻA: ELEKTRYCZNA	SKALA:
TYTUŁ RYSUNKU: Plan instalacji systemu sygnalizacji pożaru parter		NR RYSUNKU: 2