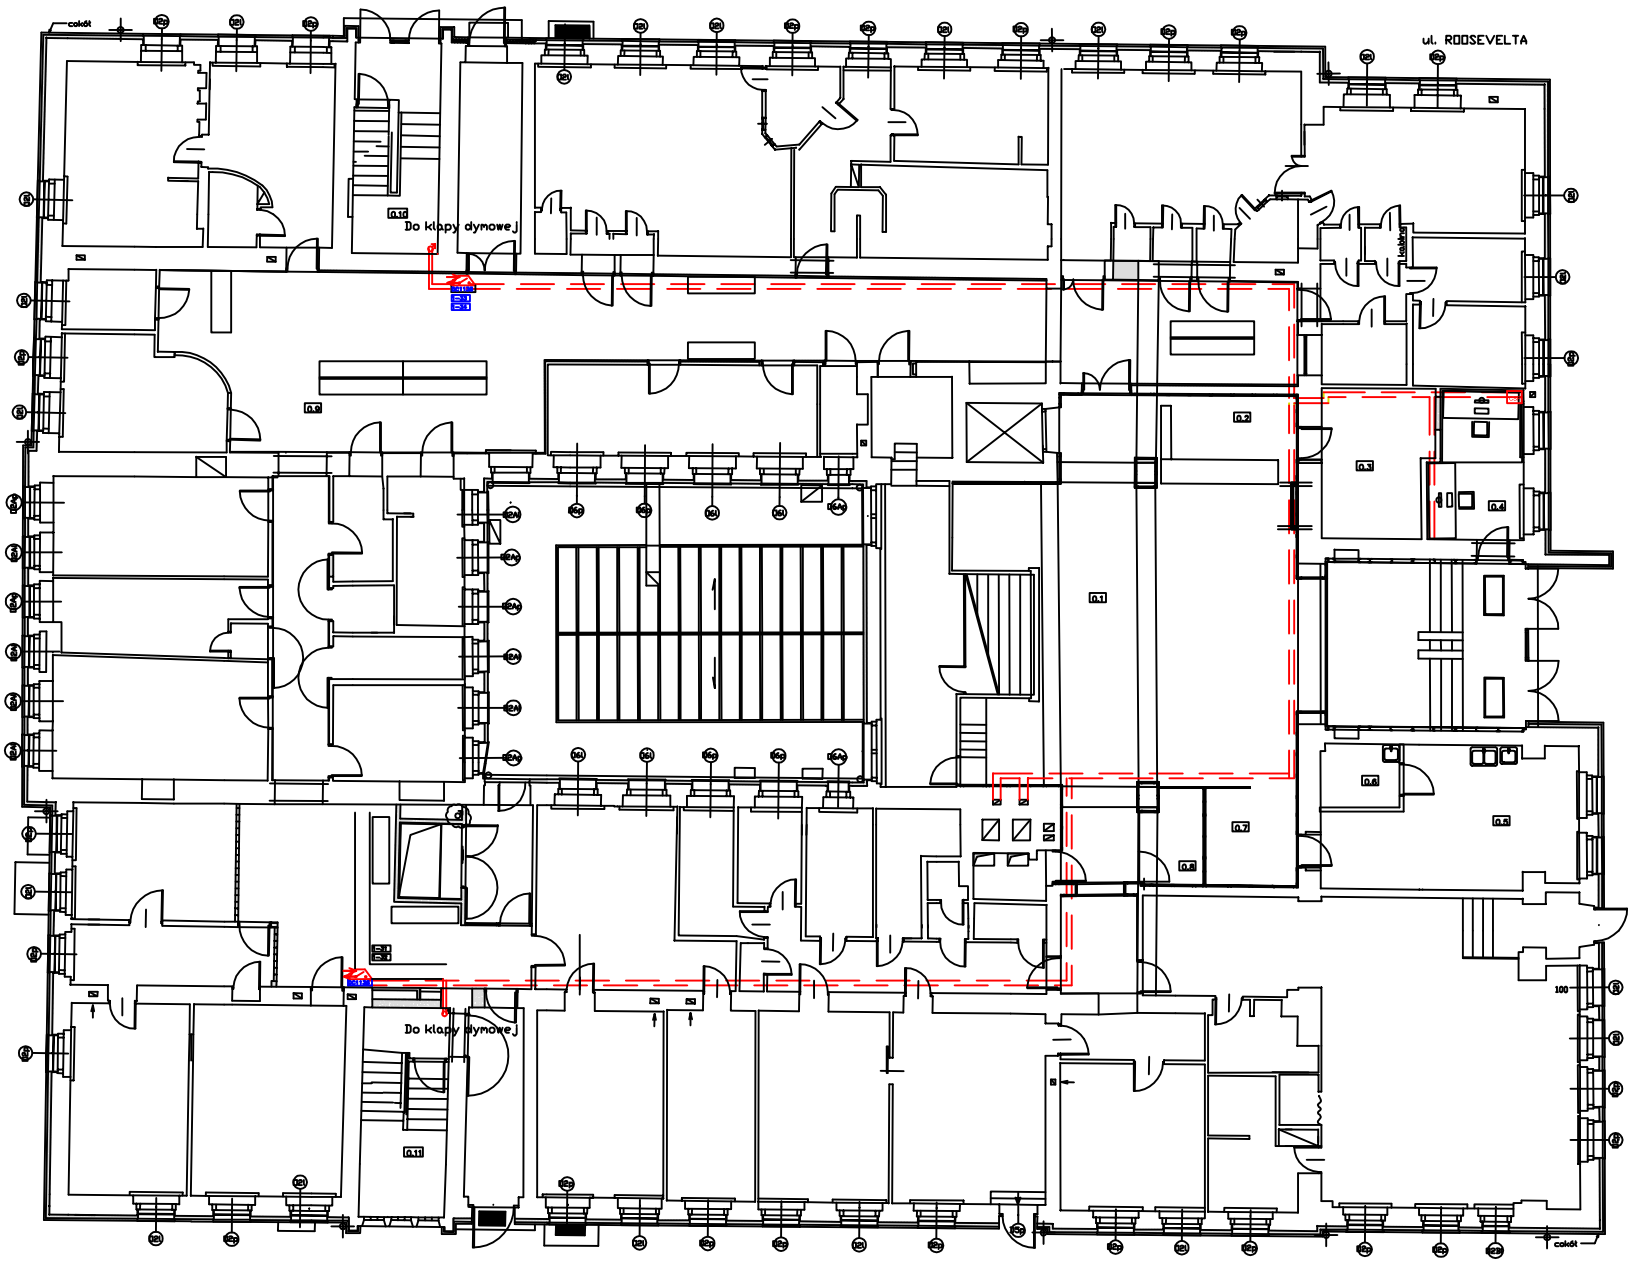

LEGENDA

Centrala pożarowa	Sygnały sygnalizator alarmu
Powtarzacz centrali	Adapter linii beznoś
Urządzenie transmisji alarmu	Czujka dymu liniowa – nadajnik
Czujka dymu optyczna	Czujka dymu liniowa – odbiornik
Czujka dymu kompozna	Izolator zwarć
Czujka temperaturowa	Zwolnic
Element ppoż interaktywnej	Numer optomowy
Czujka w przestrzeni międzystropowej	Sygnalizator akustyczny
Czujka w obudowie kanałowej	Sygnalizator optyczny
Czujka w układzie zasysającym	Moduł wyjściowy
Wskaźnik zadziałania optyczny	Moduł wejściowy
Korytko 100	Moduł wejściowo–wyjściowy
Trasy kablowe	Moduł wejściowo–wyjściowy interaktywny
Przepust płonący	
Plan kablowy	

BIURO USŁUG TECHNICZNYCH "DEG" GRZEGORZ DOMAŃSKI		
TEMAT OPRACOWANIA: PROJEKT WYKONAWCZY ADAPTACJI I ARANŻACJI WNĘTRZ BUDYNKU UL.SŁOWACKIEGO 8 60-823 P-N ZESPÓŁ PRZYCHODNI SPECJALISTYCZNYCH ZOZ/Z1 POZNAŃ/01	ADRES OBIEKTU: 60-823 POZNAŃ UL. SŁOWACKIEGO 8	
INWESTOR: STAROSTWO POWIATOWE W POZNANIU UL.JACKOWSKIEGO 18 60-509 POZNAŃ	ADRES INWESTORA: STAROSTWO POWIATOWE W POZNANIU UL.JACKOWSKIEGO 18 60-509 POZNAŃ	
PROJEKTOWAŁ:	NR UPRAWNIEŃ:	PODPIS/DATA – LIPIEC 2008
inż. Leszek Twardowski	158/80/PW	
OPRACOWAŁ: inż. Grzegorz Domański	110/90/PW	
STADIUM OPRACOWANIA: PROJEKT WYKONAWCZY	BRANŻA: ELEKTRYCZNA	SKALA:
TYTUŁ RYSUNKU: Plan instalacji systemu sygnalizacji pożaru parter		NR RYSUNKU: 2