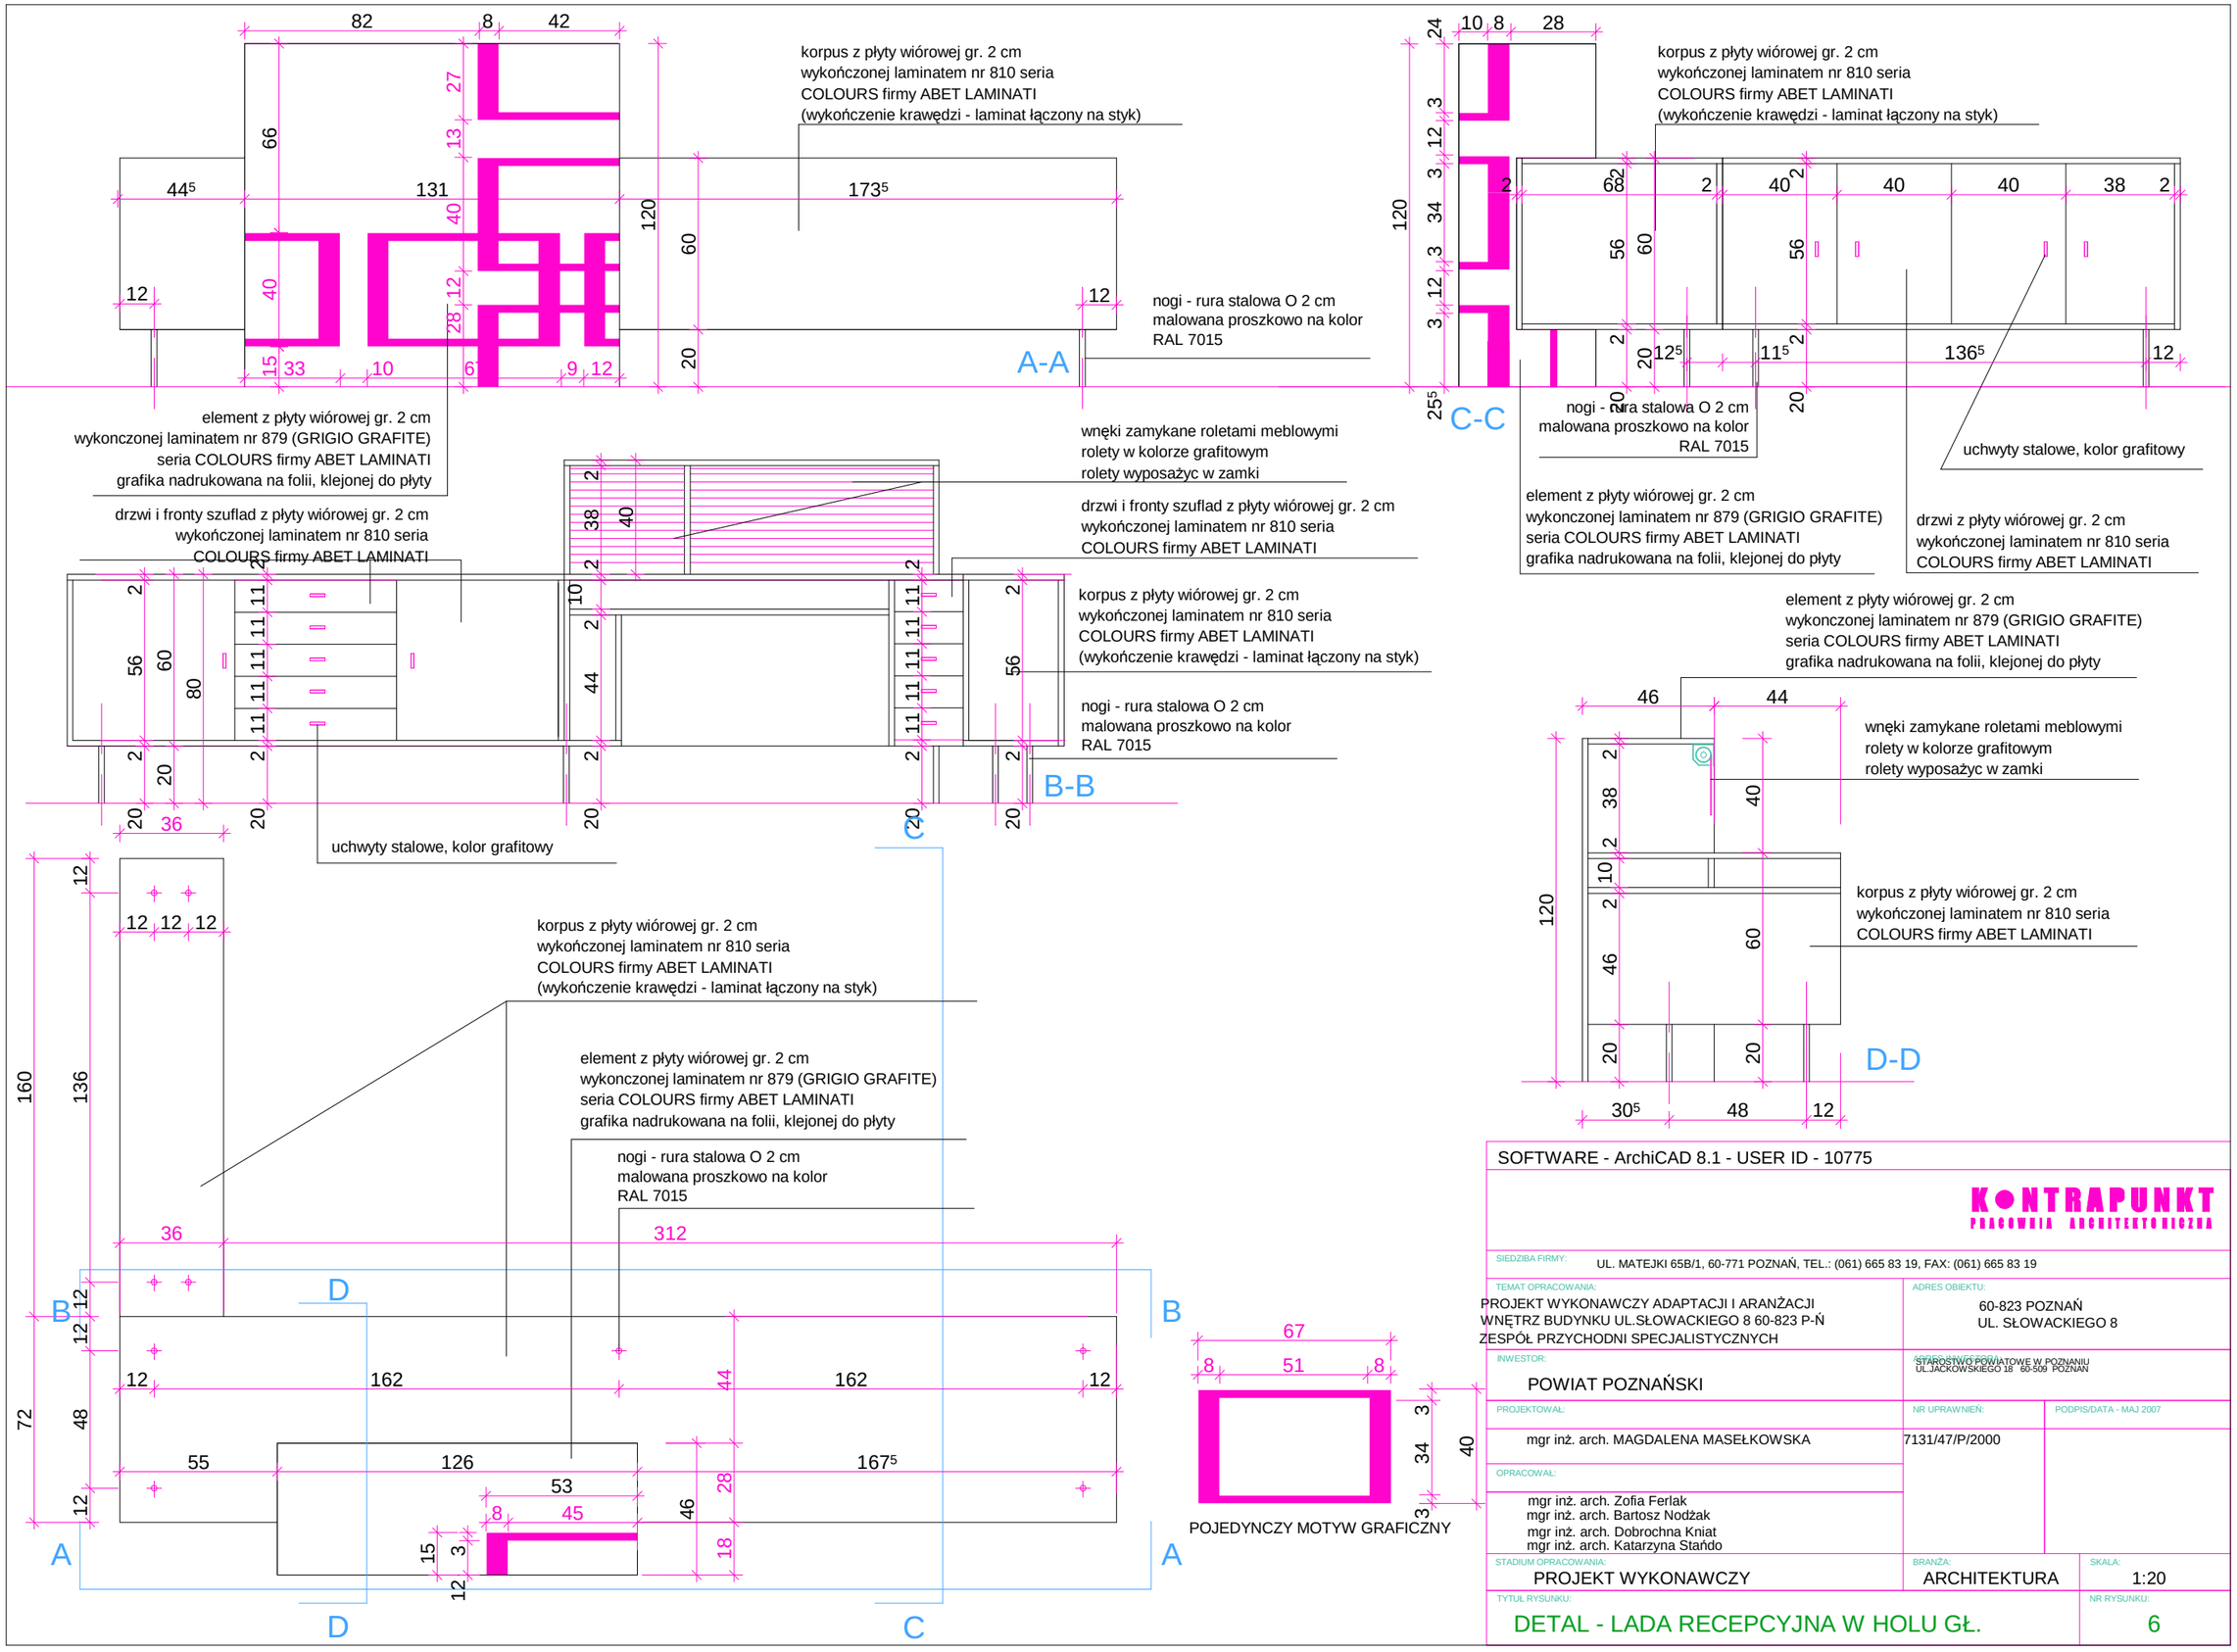

SOFTWARE - ArchiCAD 8.1 - USER ID - 10775

KONTRAPUNKT
PRACOWNIA ARCHITEKTONICZNA

SIEDZIBA FIRMY: UL. MATEJKI 65B/1, 60-771 POZNAŃ, TEL.: (061) 665 83 19, FAX: (061) 665 83 19

TEMAT OPRACOWANIA:
PROJEKT WYKONAWCZY ADAPTACJI I ARANŻACJI WNĘTRZ BUDYNKU UL.SŁOWACKIEGO 8 60-823 P-Ń
ZESPÓŁ PRZYCHODNI SPECJALISTYCZNYCH

ADRES OBIEKTU:
60-823 POZNAŃ
UL. SŁOWACKIEGO 8

INWESTOR:
POWIAT POZNAŃSKI

ADRES INWESTORA:
STAROSTWO POWIATOWE W POZNANIU
UL.JACKOWSKIEGO 18 60-509 POZNAN

PROJEKTOWAŁ:
mgr inż. arch. MAGDALENA MASEŁKOWSKA

NR UPRAWNIEŃ: 7131/47/P/2000

PODPIS/DATA - MAJ 2007

OPRACOWAŁ:
mgr inż. arch. Zofia Ferlak
mgr inż. arch. Bartosz Nodżak
mgr inż. arch. Dobrochna Kniat
mgr inż. arch. Katarzyna Stańdo

STADIUM OPRACOWANIA: PROJEKT WYKONAWCZY

BRANŻA: ARCHITEKTURA

SKALA: 1:20

TYTUŁ RYSUNKU:
DETAL - LADA RECEPCYJNA W HOLU GŁ.

NR RYSUNKU: 6