


PRZEKRÓJ I-I

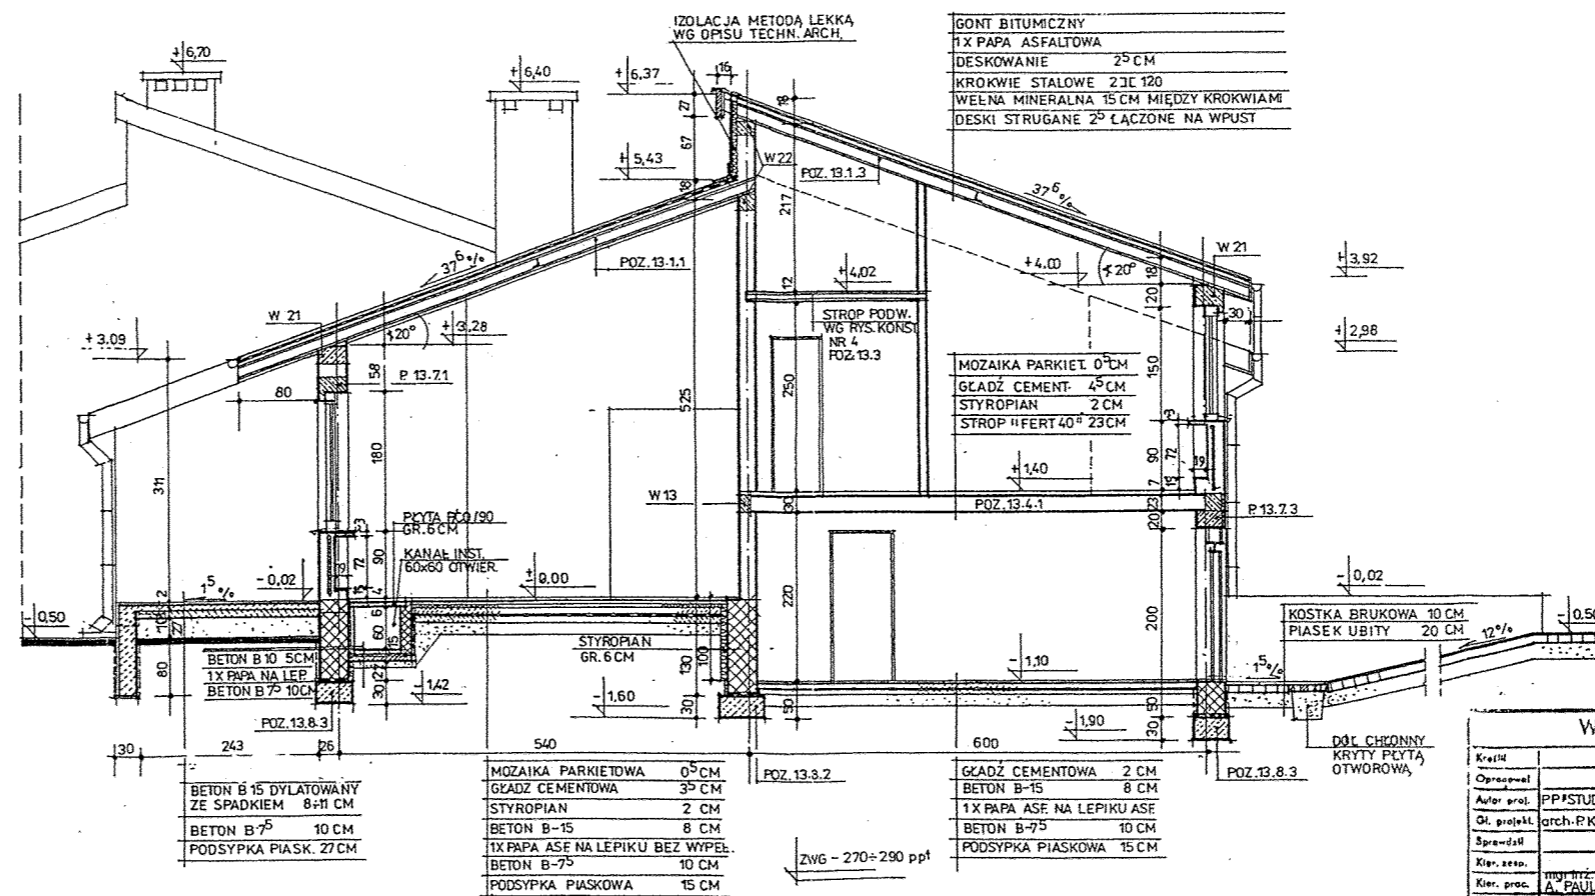

DOM 3-POKOJOWY
PRZEKROJE

W.T.I.P. „FLAMAL” SA POZNAŃ			
Kształt		Obiekt	D.P.S. - LISÓWKI
Opis			DOM 3-POKOJOWY
Autor proj.	PPiSTUDIO-PROJEKT	Stadium	PZ
Ol. projekt.	arch. P.KOSTKA	Skala:	1:50
Sprawdz.		Forma:	4
Kier. secp.		PRZEKRÓJ I-I, II-II	
Kier. prac.	A. PAUL		
Data	07.92		