


DOMKI TĄCZY (KOLOROWE) (4 szt.)
 DOMKI CZTERO KOLOROWE (3 szt.)

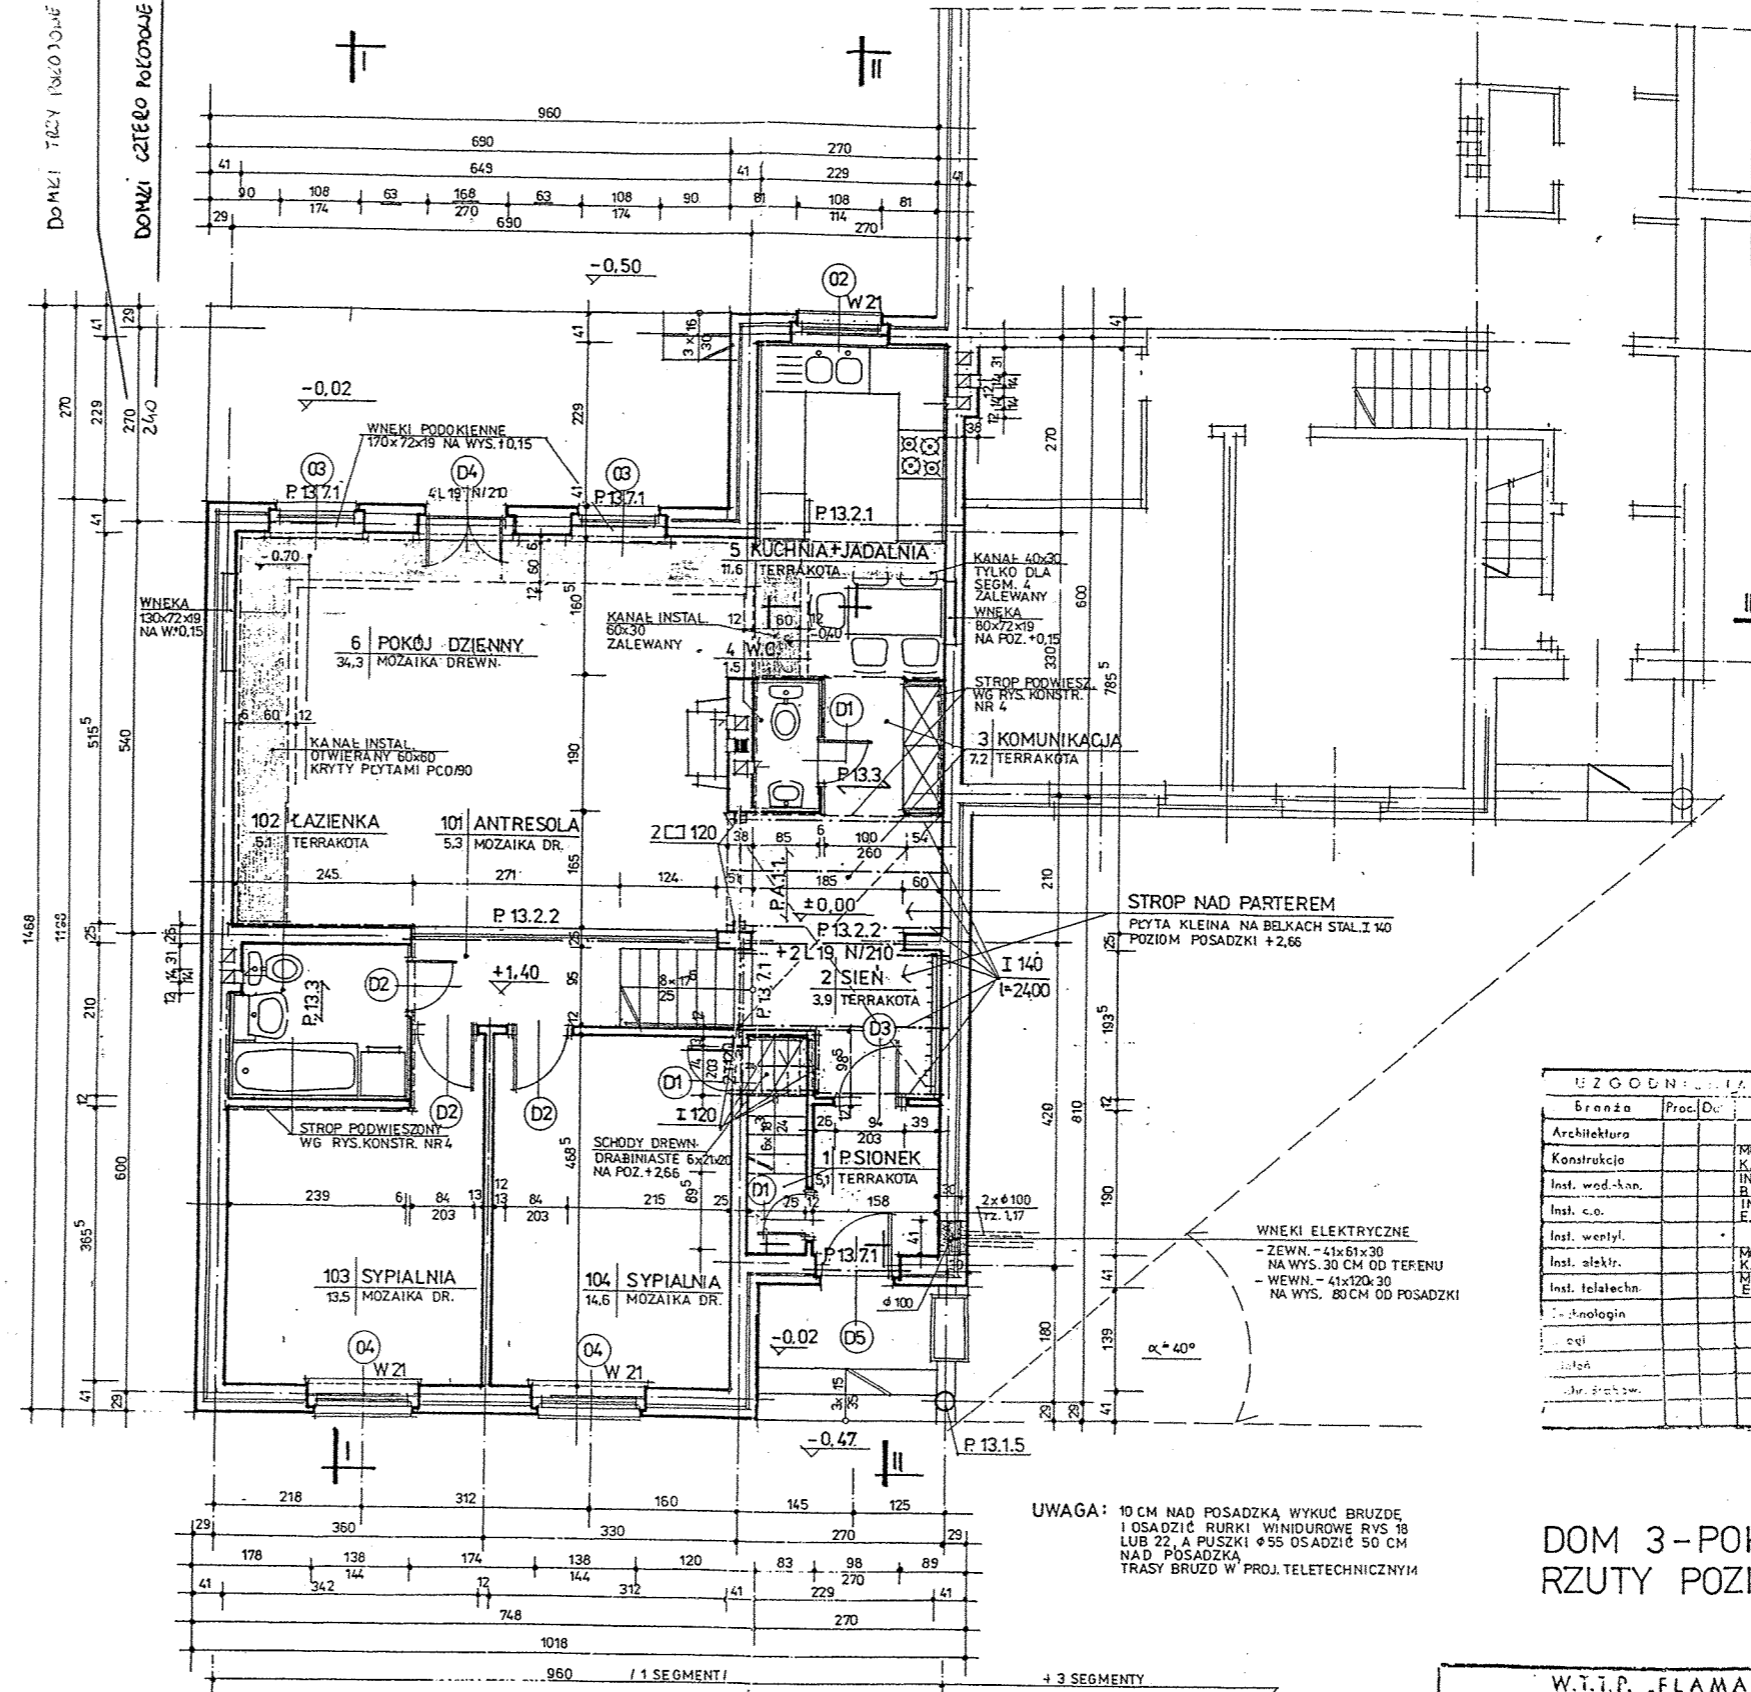

| UZGODNIENIA BRAJZOWE | | | |
|----------------------|----------|------------------------|--|
| Branda | Proc. Du | Podpis | |
| Architektura | | | |
| Konstrukcja | | MORTNIZ | |
| Inst. wod.-kan. | | K. ZIMNY | |
| Inst. c.o. | | INŻ. B. PODSZCZ | |
| Inst. wentyl. | | INŻ. E. SZKUDLARZ | |
| Inst. elektrycz. | | MGR INŻ. K. SMIELEWSKI | |
| Inst. teletechn. | | MGR INŻ. E. KOSKA | |
| Inst. inżyn. | | | |
| Inst. inżyn. | | | |
| Inst. inżyn. | | | |

WAGA: 10 CM NAD POSADZKĄ WYKUĆ BRUZDE I OSADZIĆ RURKI WINDUROWE RYS 18 LUB 22, A PUSZKI Ø 55 OSADZIĆ 50 CM NAD POSADZKĄ TRASY BRUZOZD W PROJ. TELETECHNICZNYM

DOM 3-POKOJOWY
 RZUTY POZIOME

RZUT PARTERU I ANTRESOLI

| W.T.T.P. „FLAMAL” SA POZNAŃ | | | |
|-----------------------------|------------------|----------|--------------|
| Kraj | Obiekt | Zawód | ARCHITECTURA |
| Opis | DPS - LISÓWKI | Zlecenie | |
| Autor proj. | DOM 3-POKOJOWY | Stadium | PT |
| Gł. projekt. | arch. P. KOSTKA | Skala | |
| Sprowadz. | | 1:50 | |
| Kier. zesp. | | Format | 2 |
| Kier. prac. | MGR INŻ. A. PAUL | | |
| Data | 07.92 | | |