


PRZEKRÓJ II-II

PRZEKRÓJ IIa-IIa

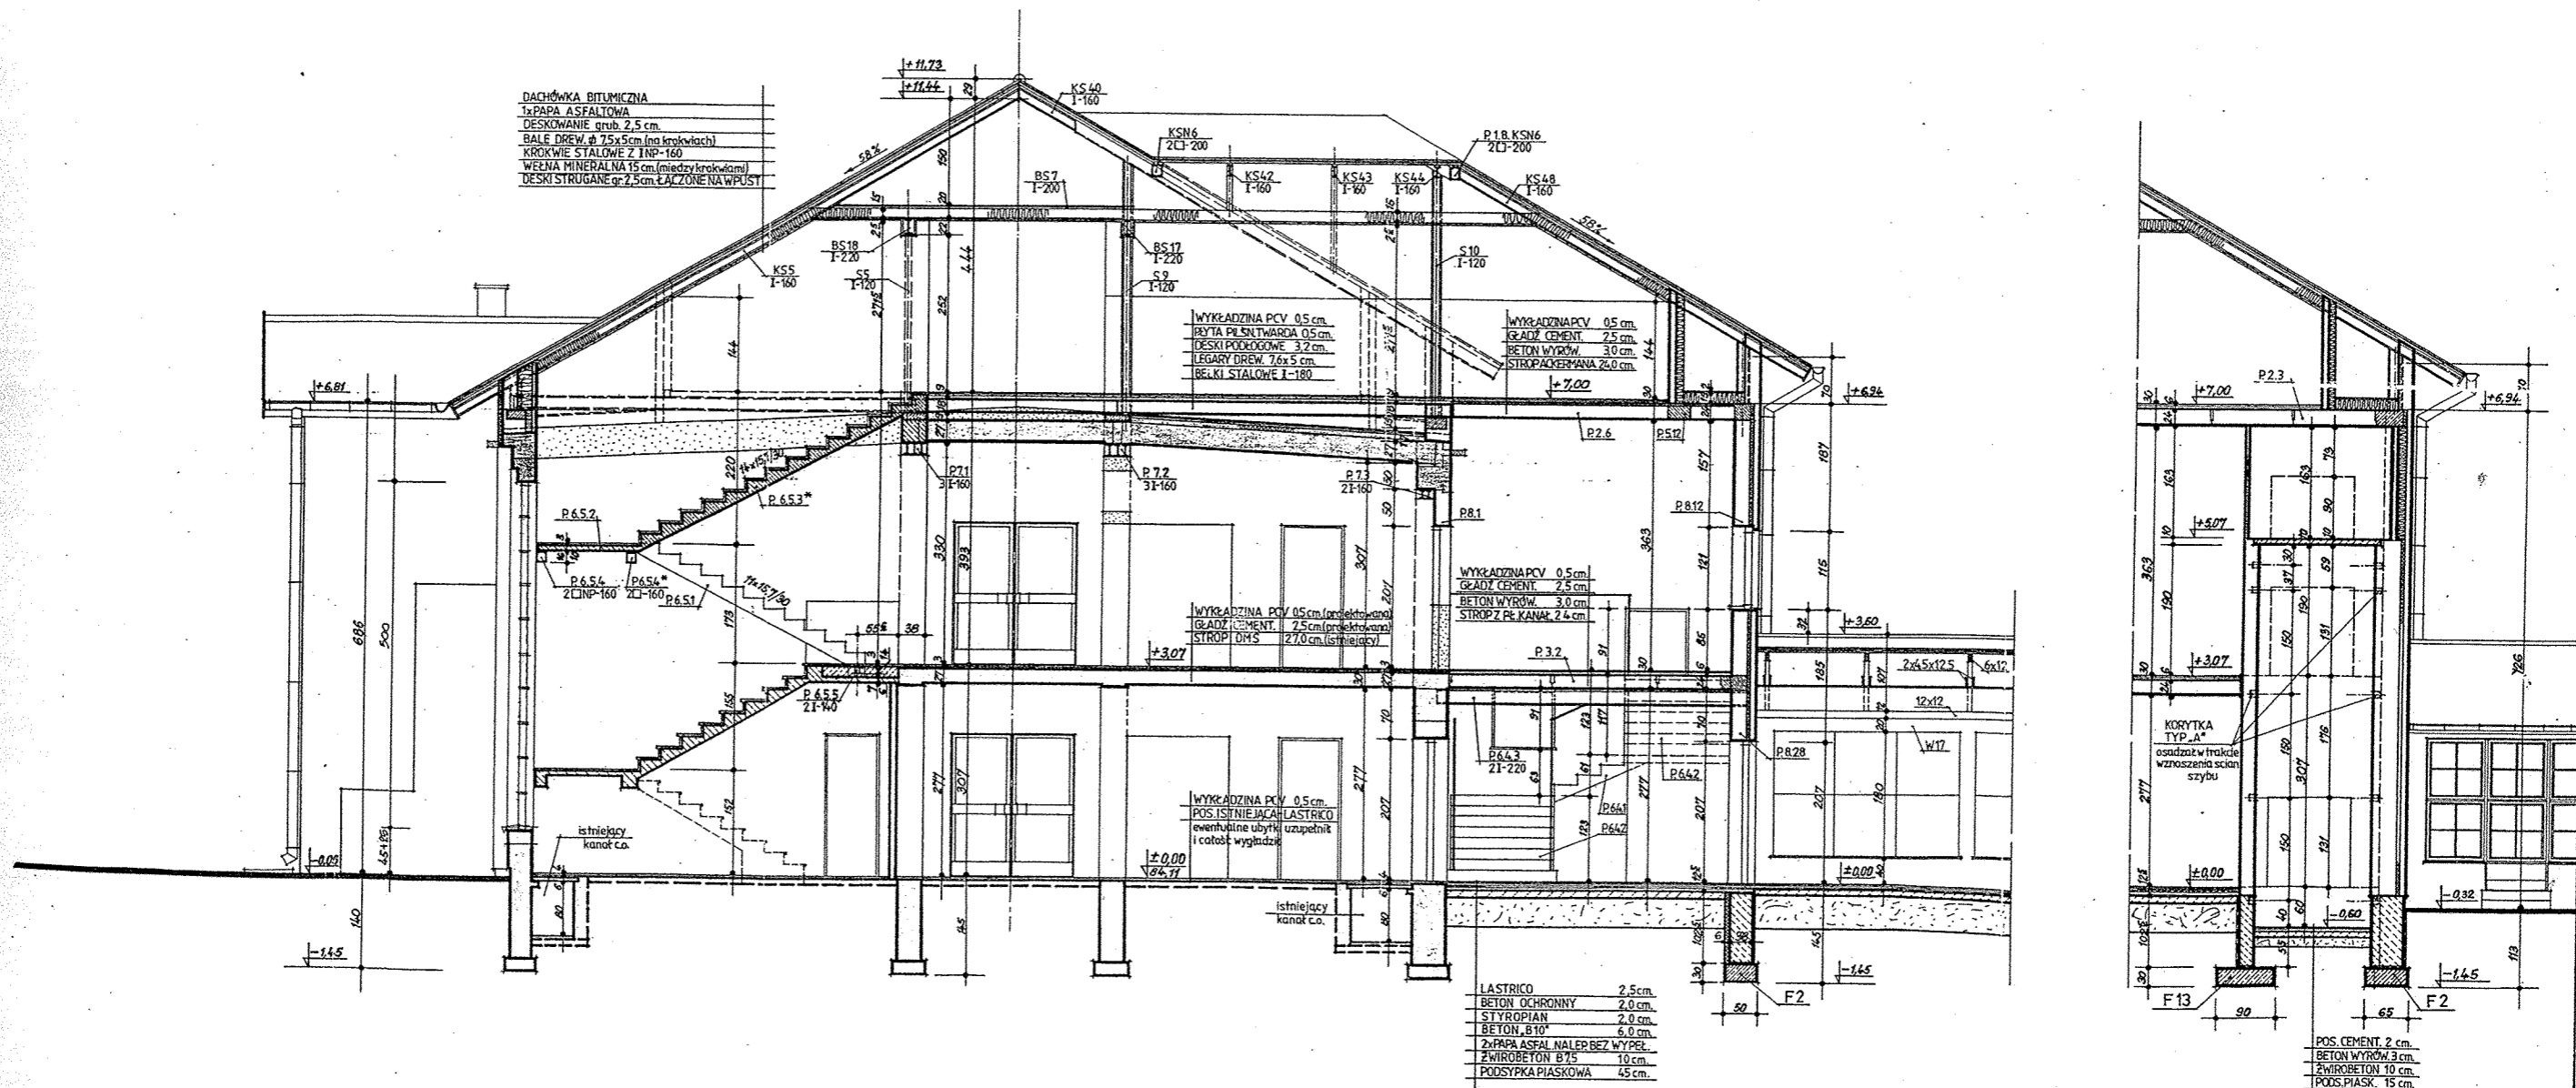

W.T.T.P. FLAMAL SA POZNAŃ

DOM
POMOCY SPOŁECZNEJ
LISÓWKI gm. DOPIEWO
BUD. PENSJONARIUSZY
Z PRALNIĄ

3/92
P.T.

1:50

12.

II-II