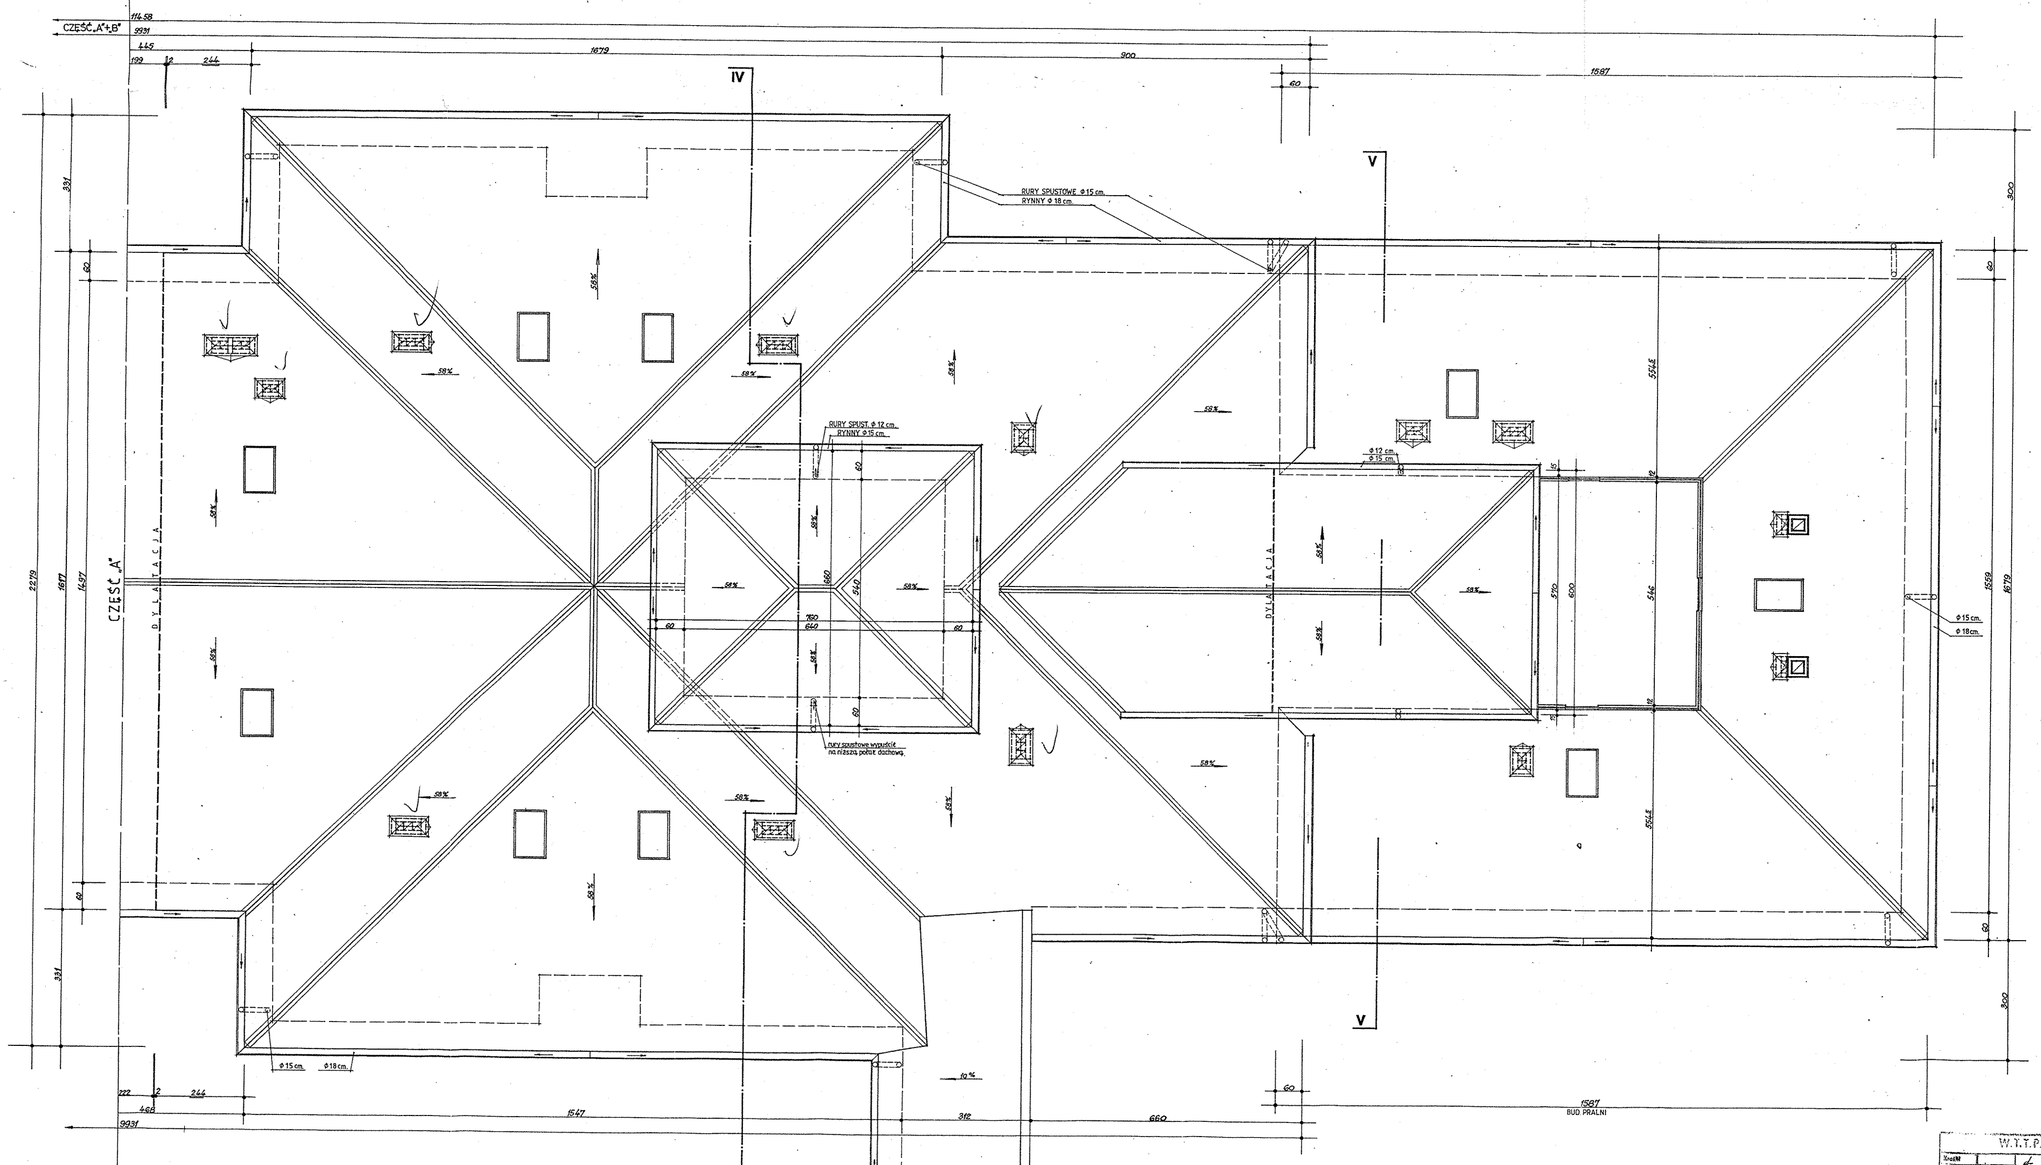

W.Y.T.P. „FLAMAL" SA POZNAŃ

Kredit		Obiekt: DOM POMOCY SPOŁECZNEJ LISÓWKI gm. DOPIEWO	Zlecenie 3/92
Opracował	P.J. KORENSKI		Zlecenie P.T.
Nadzór prof.	mgr inż. Jerzy Z. KOSTKA	BUD. PENSJONARIUSZY Z PRALNIĄ	Skala 1:50
Gł. projekt.		RZUT DACHU	Nr. 8.
Sprawdził		(CZĘŚĆ „B")	
Sprawdził	ARCH. A. PAUL		