


# PRZĘKRÓJ I-I

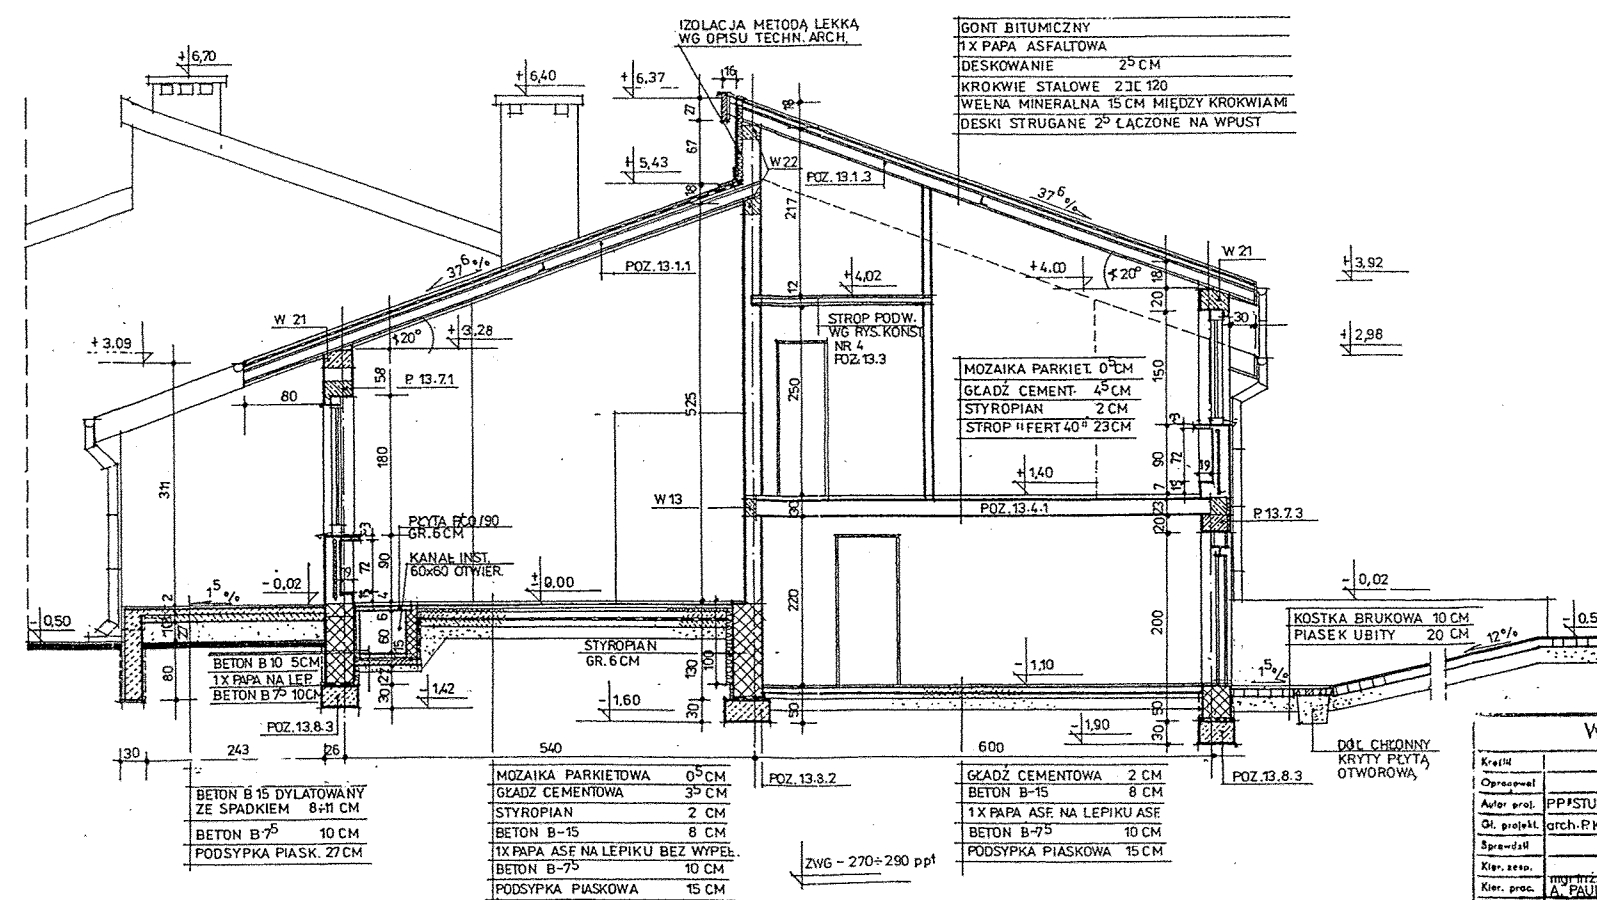

## DOM 3-POKOJOWY PRZĘKROJE

| W.T.I.P. „FLAMAŁ” SA POZNAŃ |                   |                     |                  |
|-----------------------------|-------------------|---------------------|------------------|
| Kraj                        |                   | Obiekt              | DPS - LISÓWKI    |
| Opis                        |                   | Dom                 | DOM 3 - POKOJOWY |
| Autor proj.                 | PPiSTUDIA-PROJEKT | Stadium             | PZ               |
| Ol. projekt.                | arch. P. KOSTKA   | Skala               | 1:50             |
| Sprowadz.                   |                   | Forma               | 4                |
| Kier. zesp.                 |                   | PRZĘKRÓJ I-I, II-II |                  |
| Kier. prac.                 | A. PAUL           |                     |                  |
| Data                        | 07.92             |                     |                  |